


Esta es una copia impresa del documento electrónico (Ref: 340979 JUNQU-JTO0G-CK1DL 87BF028A72BC0DFBC6A5168DDA576505AA82954E) generada con la aplicación informática Firmadoc. El documento está FIRMADO. Mediante el código de verificación puede comprobar la validez de la firma electrónica de los documentos firmados en la dirección web: https://www.huelva.es/portal/Ciudadano/portalInicio.do

SITUACION

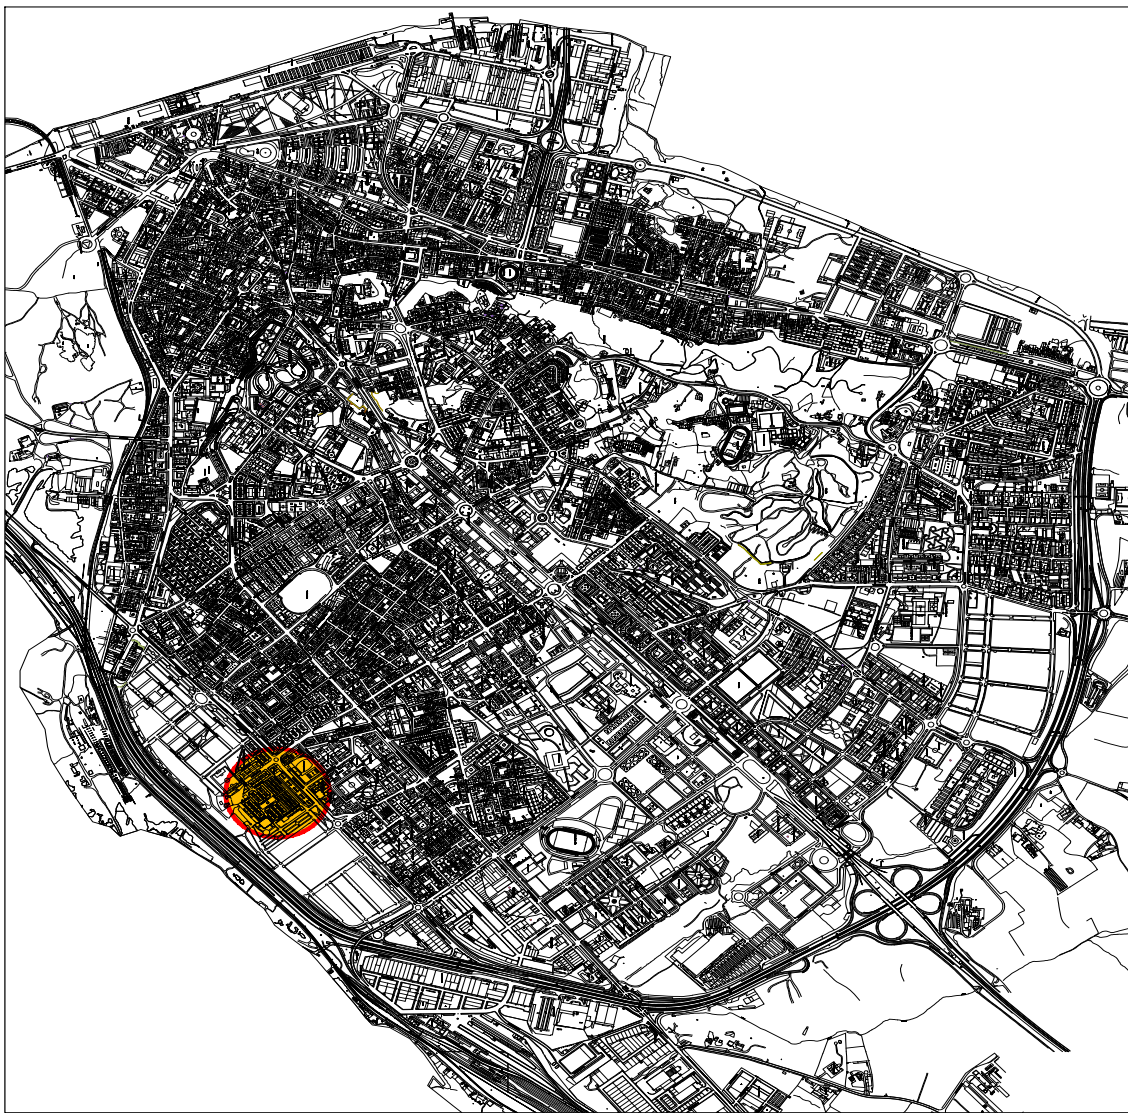

ESCALA 1:16.000




AYUNTAMIENTO de Huelva  
AREA DE URBANISMO, INFRAESTRUCTURA Y SERVICIOS PUBLICOS  
PROYECTO DE REHABILITACION DE 90 VIVIENDAS UNIFAMILIARES EN LA BDA. PEREZ CUBILLAS. HUELVA

PLANO	SITUACION Y EMPLAZAMIENTO	NUMERO	0
FECHA	OCTUBRE 2016	ESCALA	1/16000 - 1/2000
ACUERDO	AGUERA DOMINGUEZ DIAZ	PROYECTISTA	-
ELABORADO	JOSÉ Y MONSIEU	APROBADO	-


EMPLAZAMIENTO. AREA DE INTERVENCION

ESCALA 1:2.000

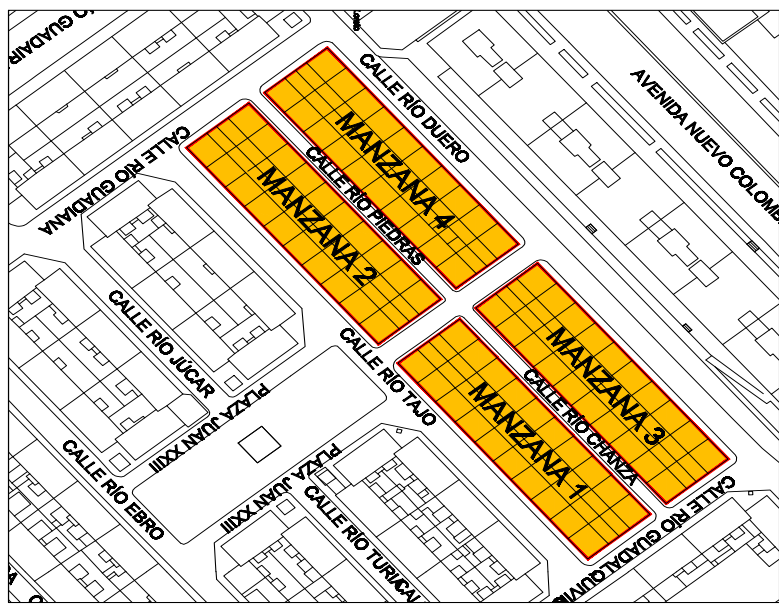





Esta es una copia impresa del documento electrónico (Ref: 340979 JUNQU-JTO0G-CK1DL 87BF028A72BC0DFBC6A5168DDA576505AA82954E) generada con la aplicación informática Firmadoc. El documento está FIRMADO. Mediante el código de verificación puede comprobar la validez de la firma electrónica de los documentos firmados en la dirección web: <https://www.huelva.es/portal/Ciudadano/portalInicio.do>

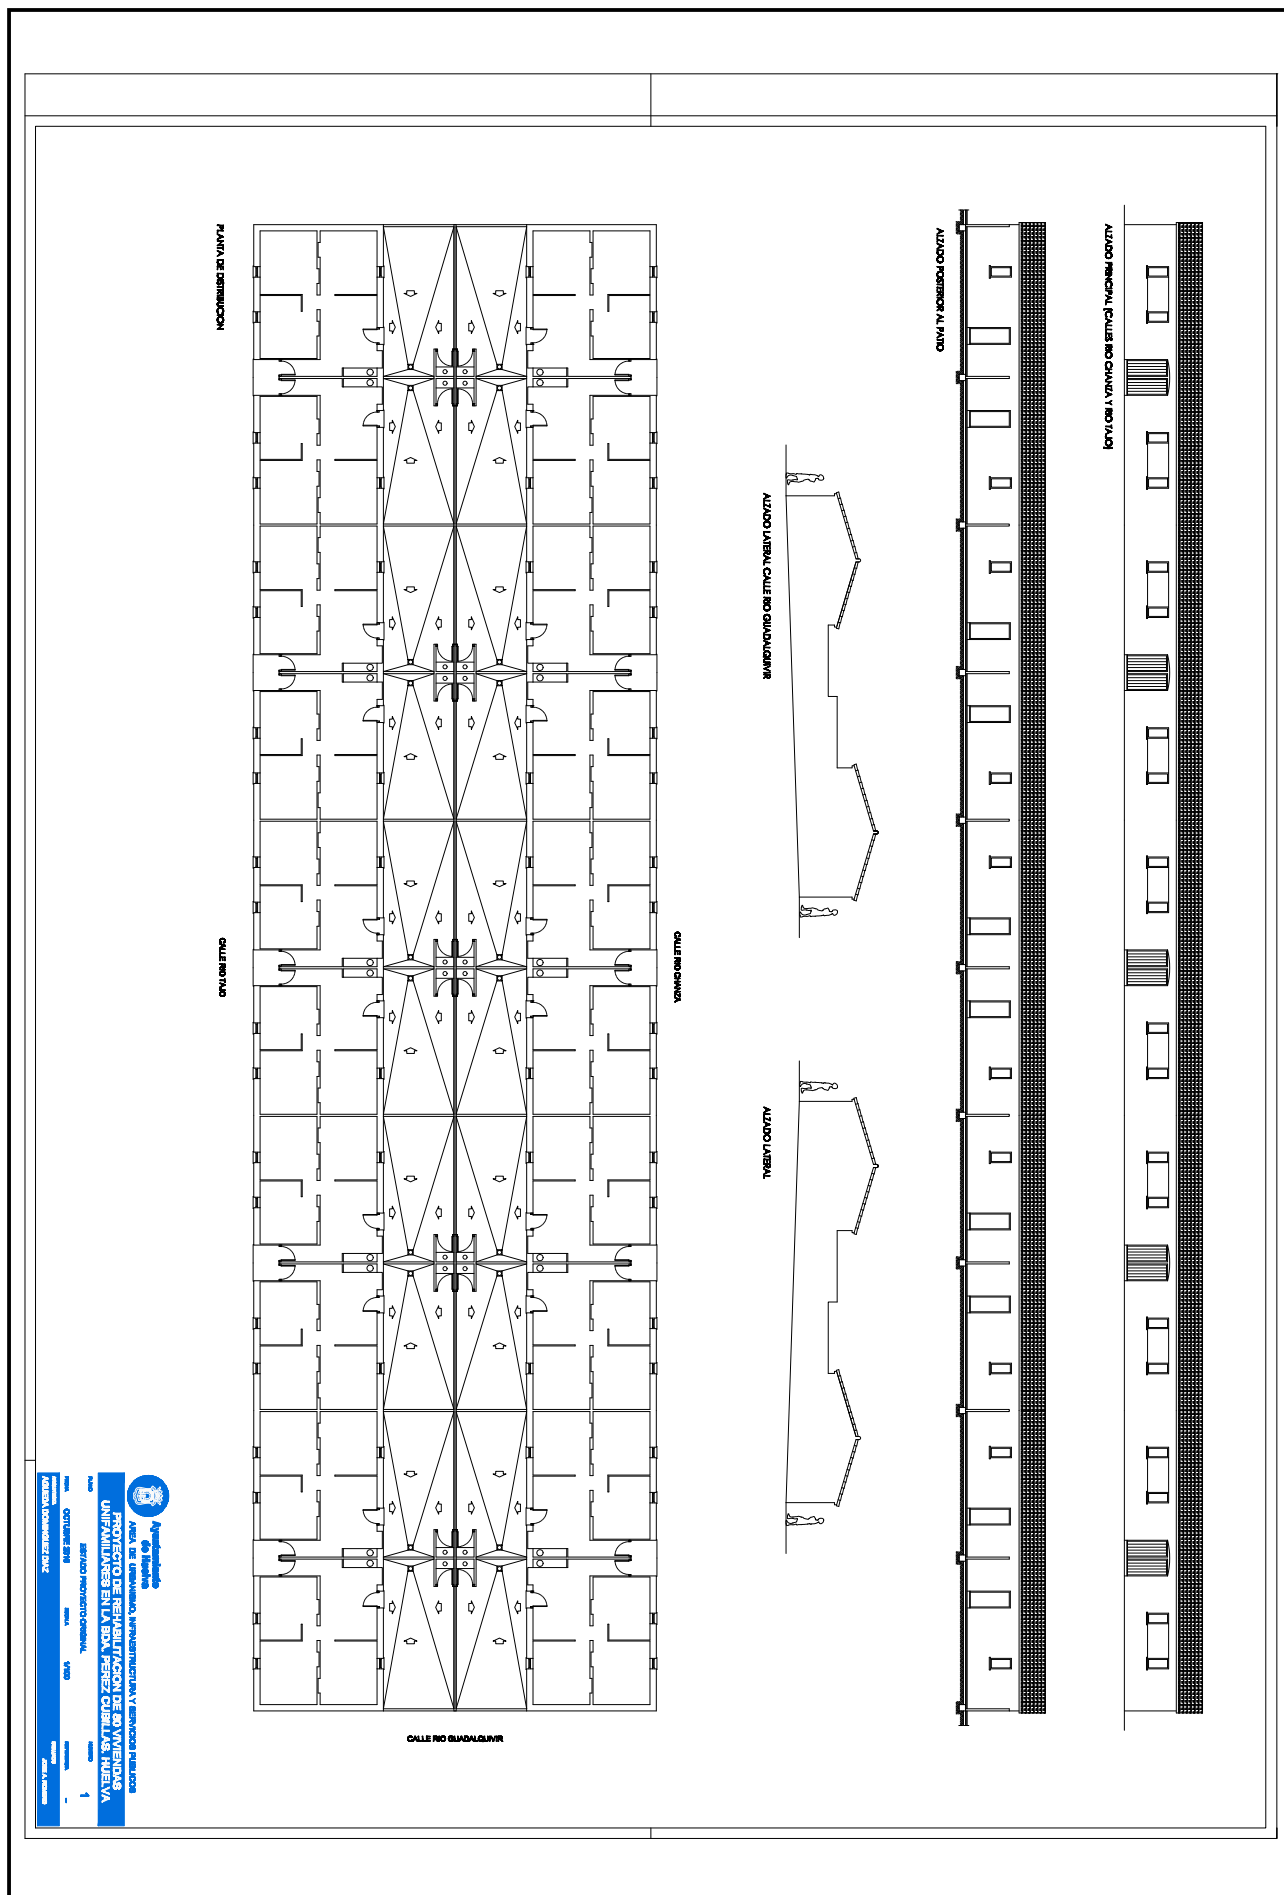




Esta es una copia impresa del documento electrónico (Ref: 340979 JUNQU-JTO0G-CK1DL 87BF028A72BC0DEBC6A5168DDA576505AA82954E) generada con la aplicación informática Firmadoc. El documento está FIRMADO. Mediante el código de verificación puede comprobar la validez de la firma electrónica de los documentos firmados en la dirección web: https://www.huelva.es/portal/Ciudadano/portalInicio.do

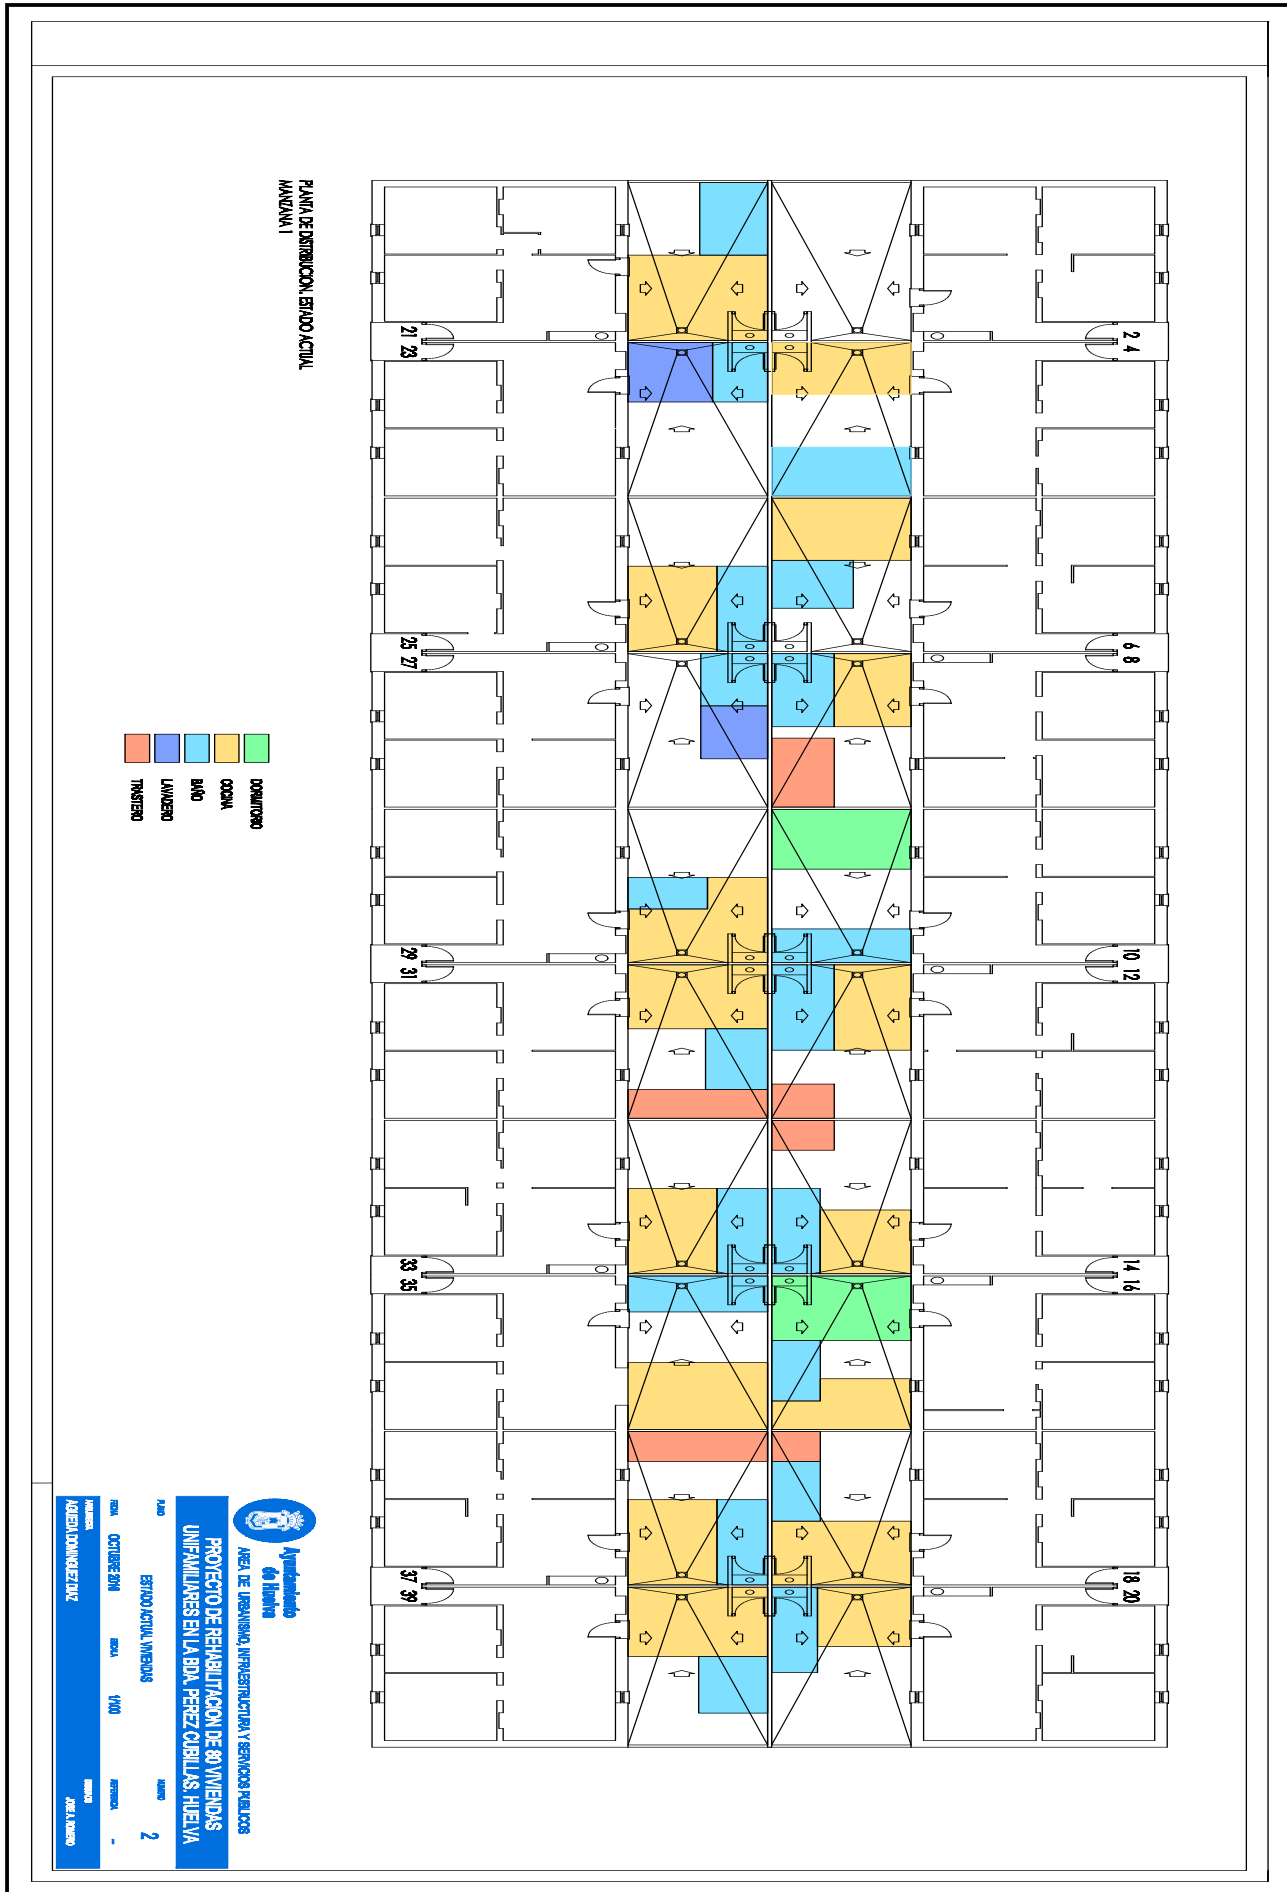

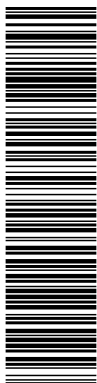

Esta es una copia impresa del documento electrónico (Ref: 340979 JUNQU-JTO0G-CK1DL 87BF028A72BC0DFBC6A5168DDA576505AA82954E) generada con la aplicación informática Firmadoc. El documento está FIRMADO. Mediante el código de verificación puede comprobar la validez de la firma electrónica de los documentos firmados en la dirección web: https://www.huelva.es/portal/Ciudadano/portalInicio.do

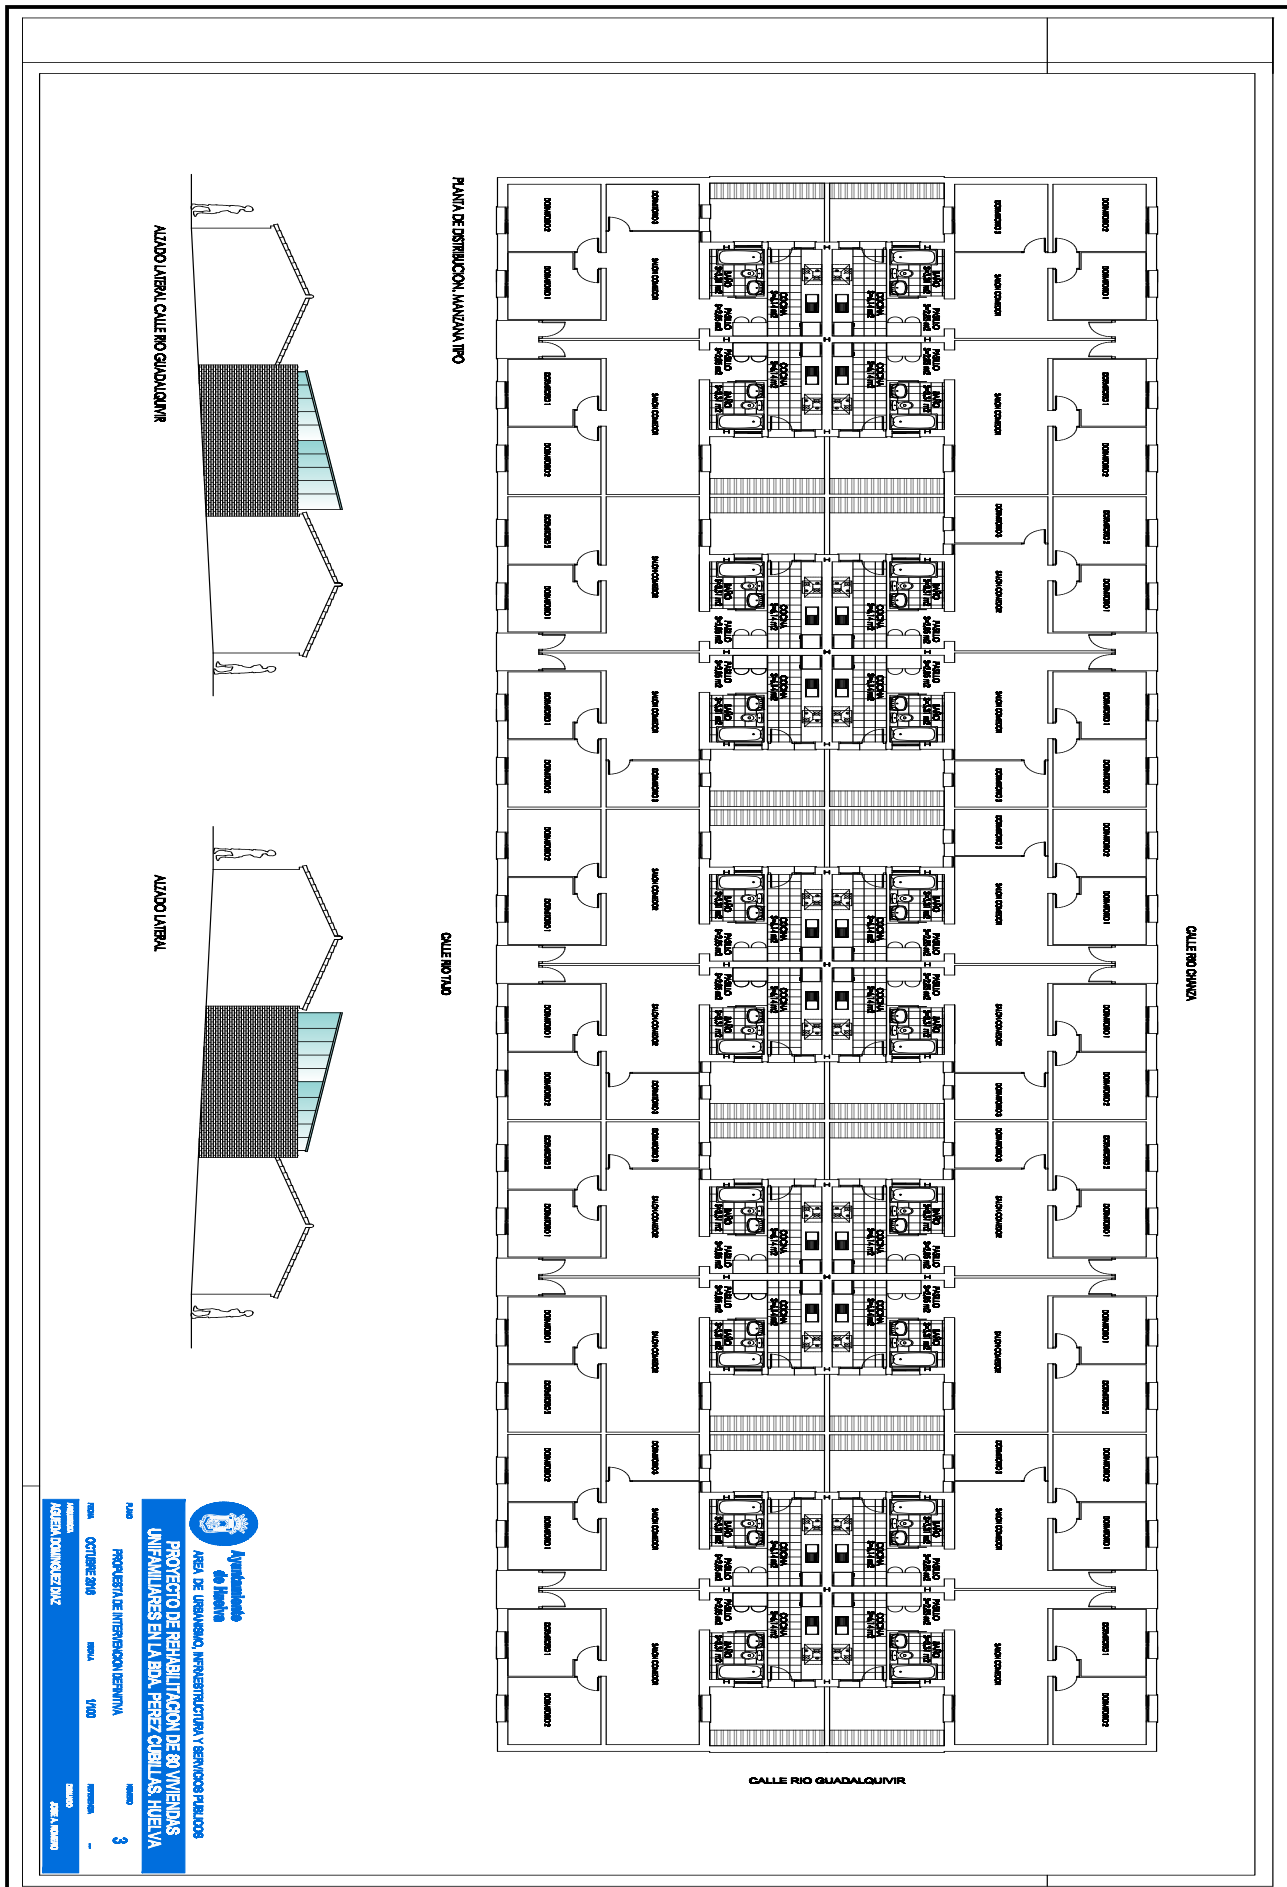

**AYUNTAMIENTO DE HUELVA**

ÁREA DE URBANISMO, PARTICIPACIÓN Y SERVICIOS PÁBlicos


**PROYECTO DE REHABILITACION DE 80 VIVIENDAS UNIFAMILIARES EN LA B.O.A. PEREZ CUBILAS, HUELVA**

PLANO 3

AGENCI ADMINISTRATIVA

AYUNTAMIENTO DE HUELVA



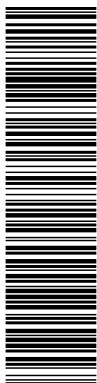

Esta es una copia impresa del documento electrónico (Ref: 340979 JUNQU-JTO0G-CK1DL 87BF028A72BC0DFBC6A5168DDA57650FAA82954E) generada con la aplicación informática Firmadoc. El documento está FIRMADO. Mediante el código de verificación puede comprobar la validez de la firma electrónica de los documentos firmados en la dirección web: https://www.huelva.es/portal/Ciudadano/portalInicio.do

**COTAS (SOLUCION 4 VIVIENDAS)**

**COTAS (SOLUCION 2 VIVIENDAS)**

**CARPINTERIAS**

P1	ALMO	1.20	0.80
P1/1	COCINA	2.10	1.20
P1/2	COCINA	2.10	1.20
V1	ALMO	1.20	0.80
V2	SALON	1.80	1.20
V3	DOMINIO	1.80	1.20
V4	SALON	1.80	1.20
V5	SALON	1.80	1.20

**SECCION**

**AYUNTAMIENTO DE HUELVA**  
 AREA DE URBANISMO, INGENIERIA TECNICA Y SERVICIOS PUBLICOS  
**PROYECTO DE REHABILITACION DE 80 VIVIENDAS UNIFAMILIARES EN LA BDA. PEREZ CUBILLAS, HUELVA**  
 COTAS Y CARPINTERIAS  
 FECHA: OCTUBRE 2016  
 AGENTE COLABORADOR: AIZ  
 AUTORIZADO: JOSE A. RAMIRO


Código para validación: JUNQU-JTO0G-CK1DL
Fecha de emisión: 25 de octubre de 2016 a las 11:49:25
Página 6 de 8


El documento ha sido firmado por :
1.- Secretario de Excmo. Ayuntamiento de Huelva
2.- Técnico contratación de Excmo. Ayuntamiento de Huelva

FIRMADO
25/10/2016 11:34




Esta es una copia impresa del documento electrónico (Ref: 340979 JUNQU-JTO0G-CK1DL 87BF028A72BC0DFBC6A5168DDA576595A8A2854E) generada con la aplicación informática Firmadoc. El documento está FIRMADO. Mediante el código de verificación puede comprobar la validez de la firma electrónica de los documentos firmados en la dirección web: https://www.huelva.es/portal/Ciudadano/portalInicio.do

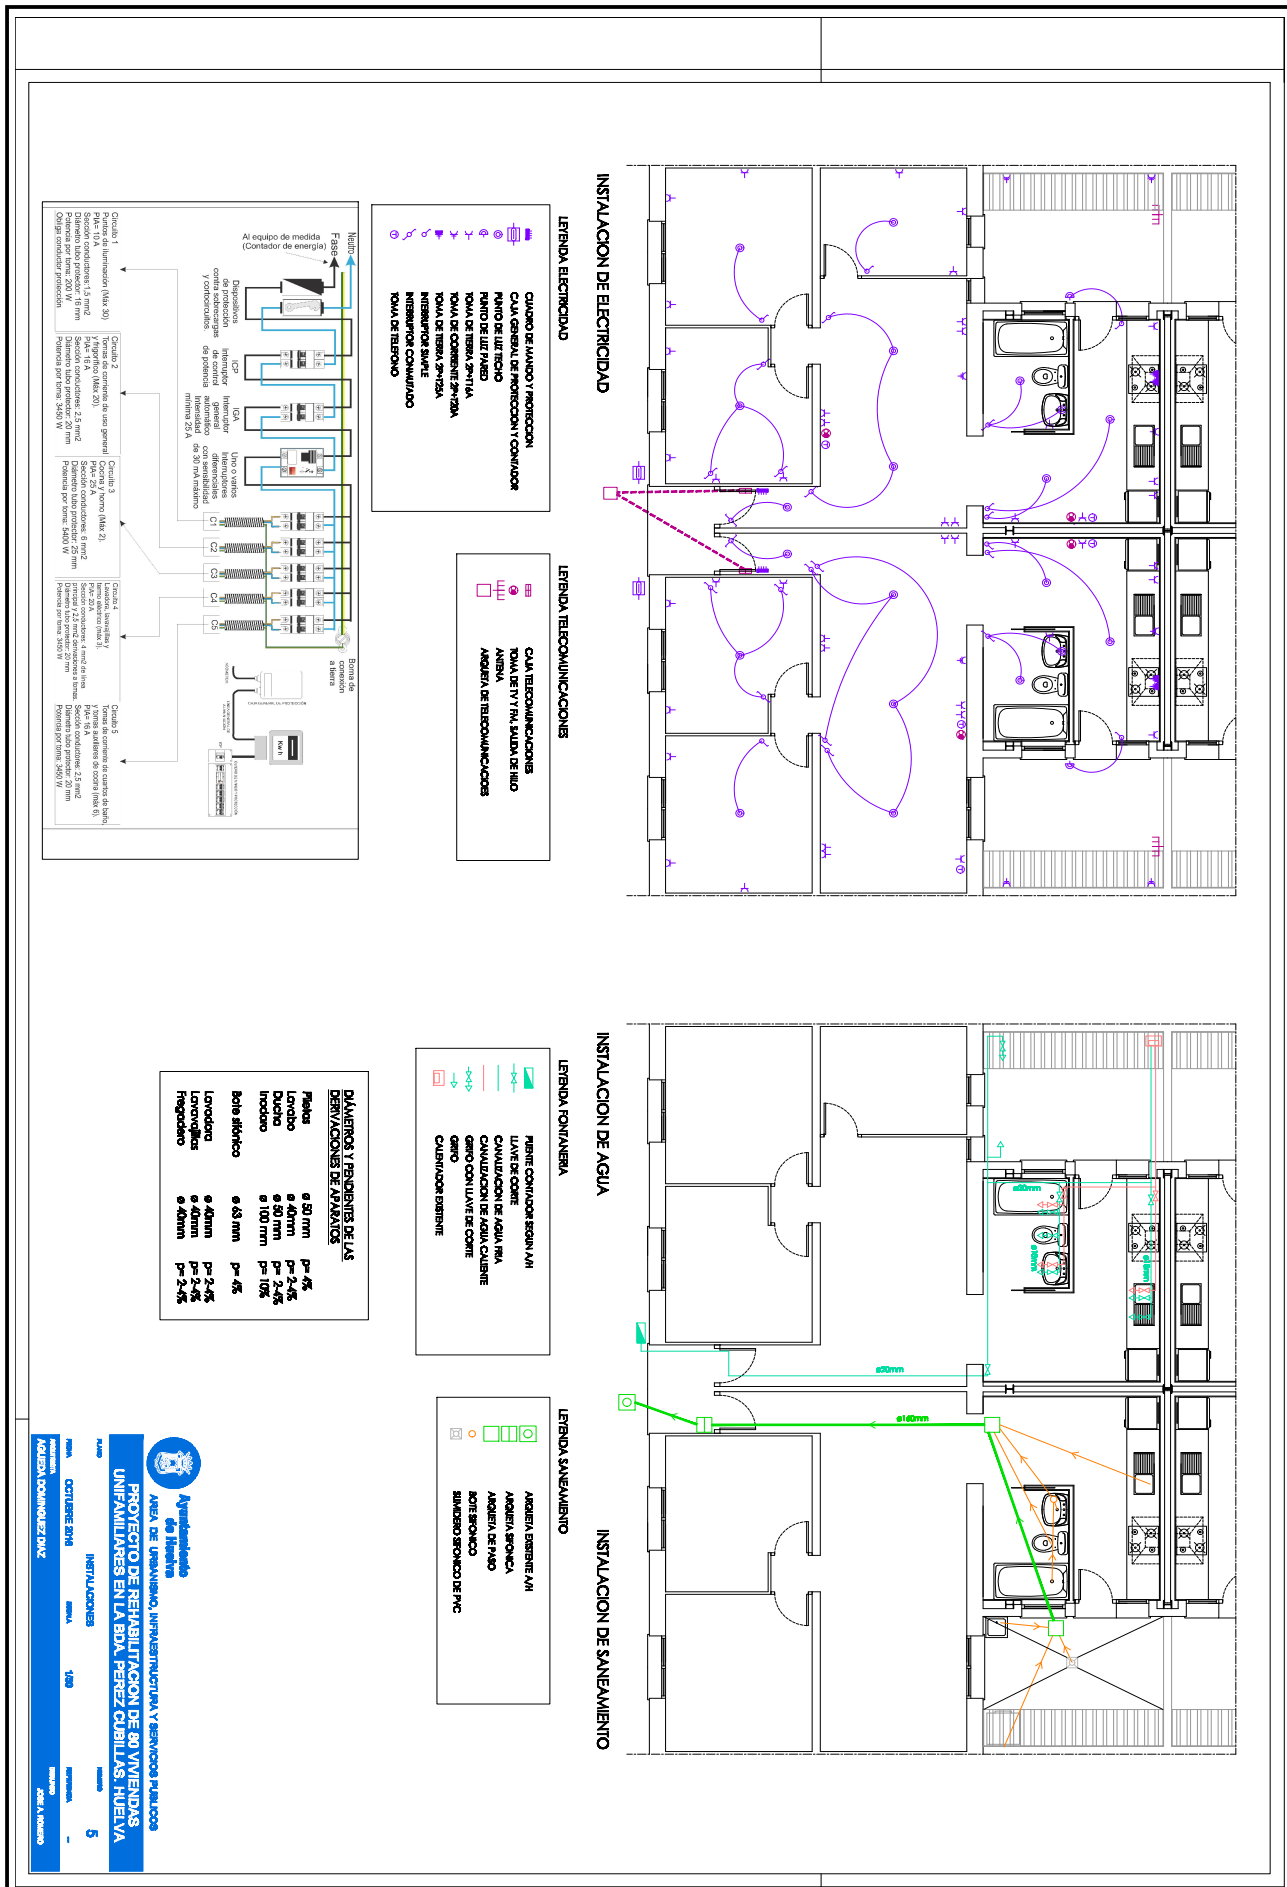

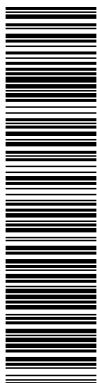


Esta es una copia impresa del documento electrónico (Ref: 3404979 JUNQU-JTO0G-CK1DL 87BF028A72BC0DF6C6A5168DDA57650FAA82654E) generada con la aplicación informática Firmadoc. El documento está FIRMADO. Mediante el código de verificación puede comprobar la validez de la firma electrónica de los documentos firmados en la dirección web: https://www.huelva.es/portal/Ciudadano/portalInicio.do

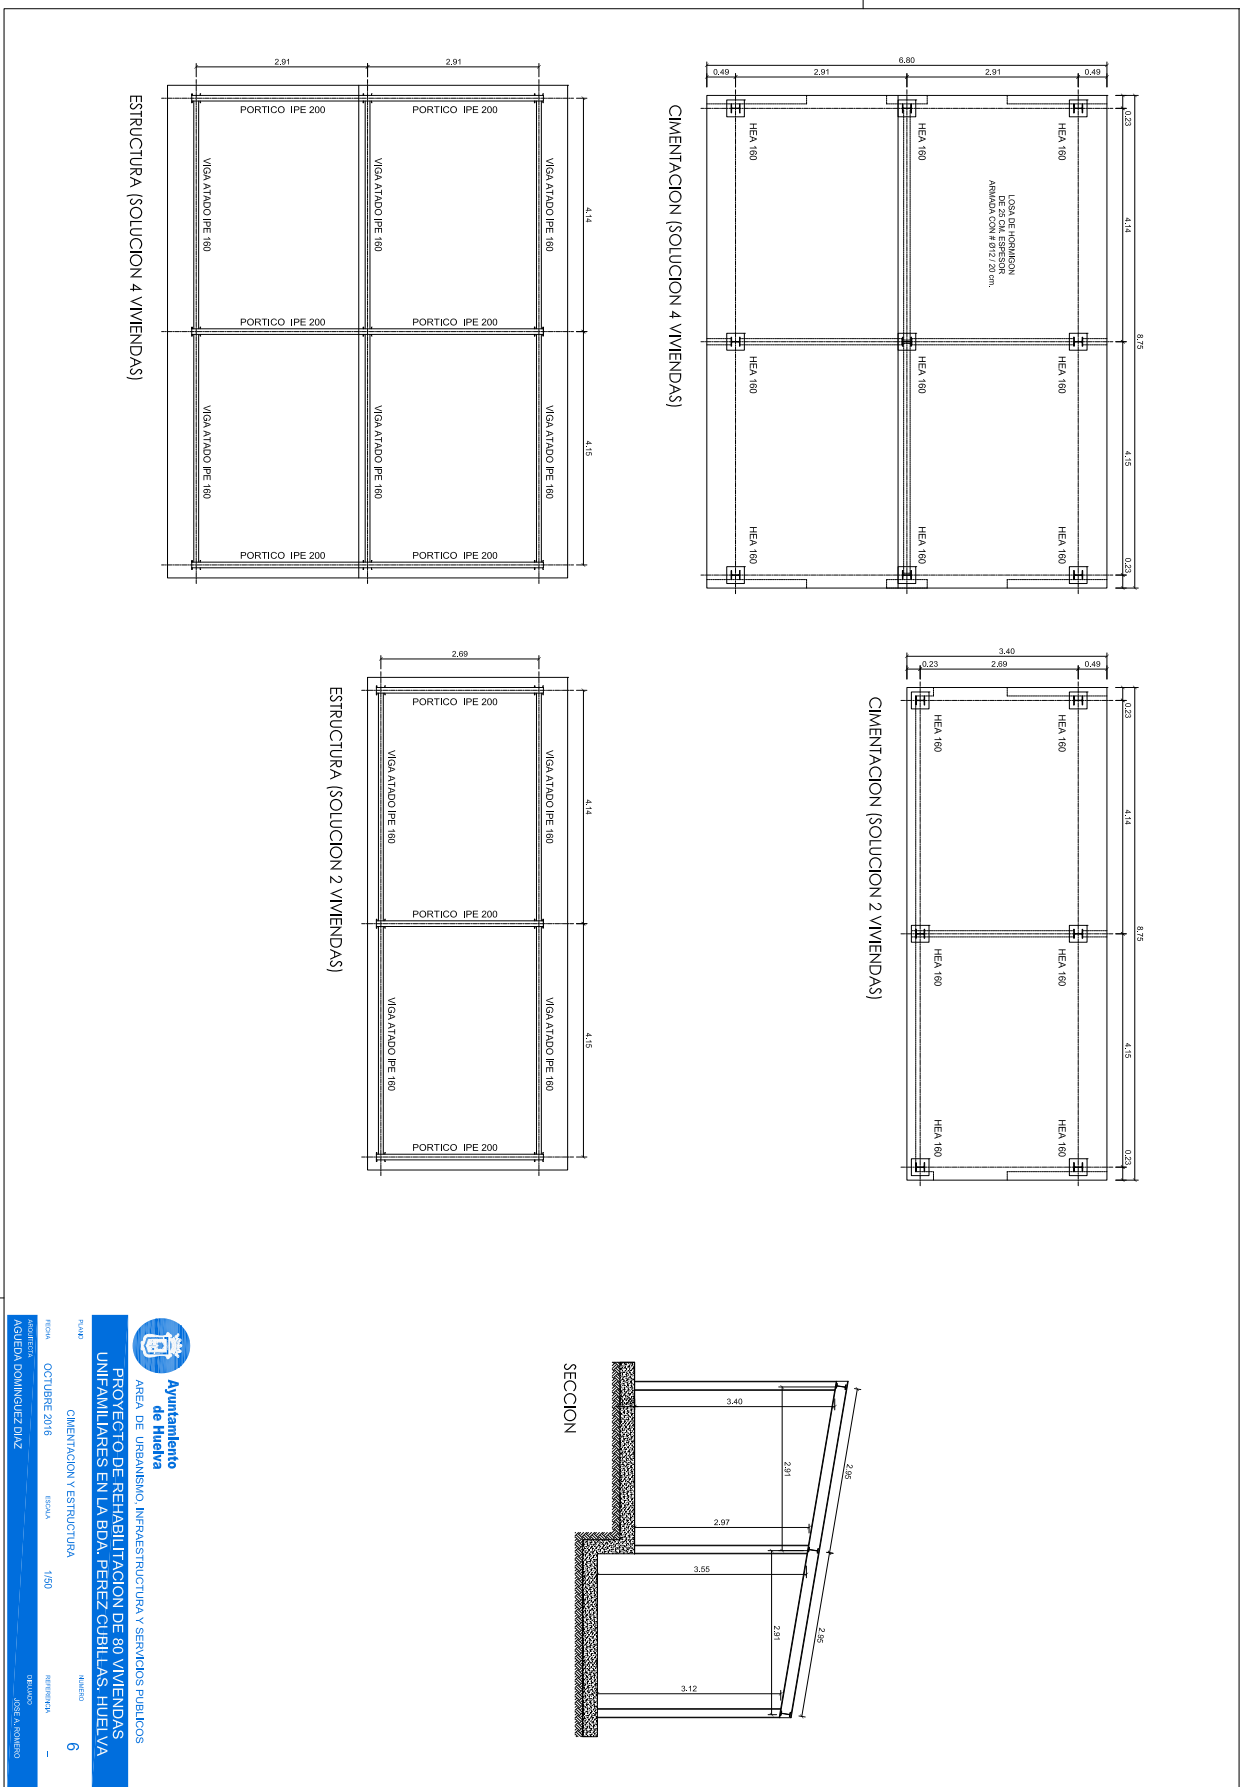

**Ayuntamiento de Huelva**  
 AREA DE URBANISMO, INFRAESTRUCTURA Y SERVICIOS PUBLICOS  
**PROYECTO DE REHABILITACION DE 80 VIVIENDAS UNIFAMILIARES EN LA BDA. PEREZ CUBILLAS, HUELVA**

PLANO	CIMENTACION Y ESTRUCTURA	NUMERO	6
FECHA	OCTUBRE 2016	ESCALA	1/50
PROYECTISTA	AGUEDA DOMINGUEZ DIAZ	REVISOR	JOSE ANTONIO

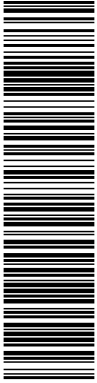

Esta es una copia impresa generada por la aplicación informática Firmadoc. El documento está FIRMADO. Mediante el código de verificación puede comprobar la validez de la firma electrónica de los documentos firmados en la dirección web: <https://www.huelva.es/portal/Ciudadano/portalInicio.do>

