




Esta es una copia impresa del documento electrónico (Ref: 970277 XP7E3-PR88K-MKUBZ D95BE63A1C243CF97ED05D0C0D393057654A986E) generada con la aplicación informática Firmadoc. El documento está FIRMADO. Mediante el código de verificación puede comprobar la validez de la firma electrónica de los documentos firmados en la dirección web: <https://www.huelva.es/portal/Ciudadano/portal/verificarDocumentos.do>

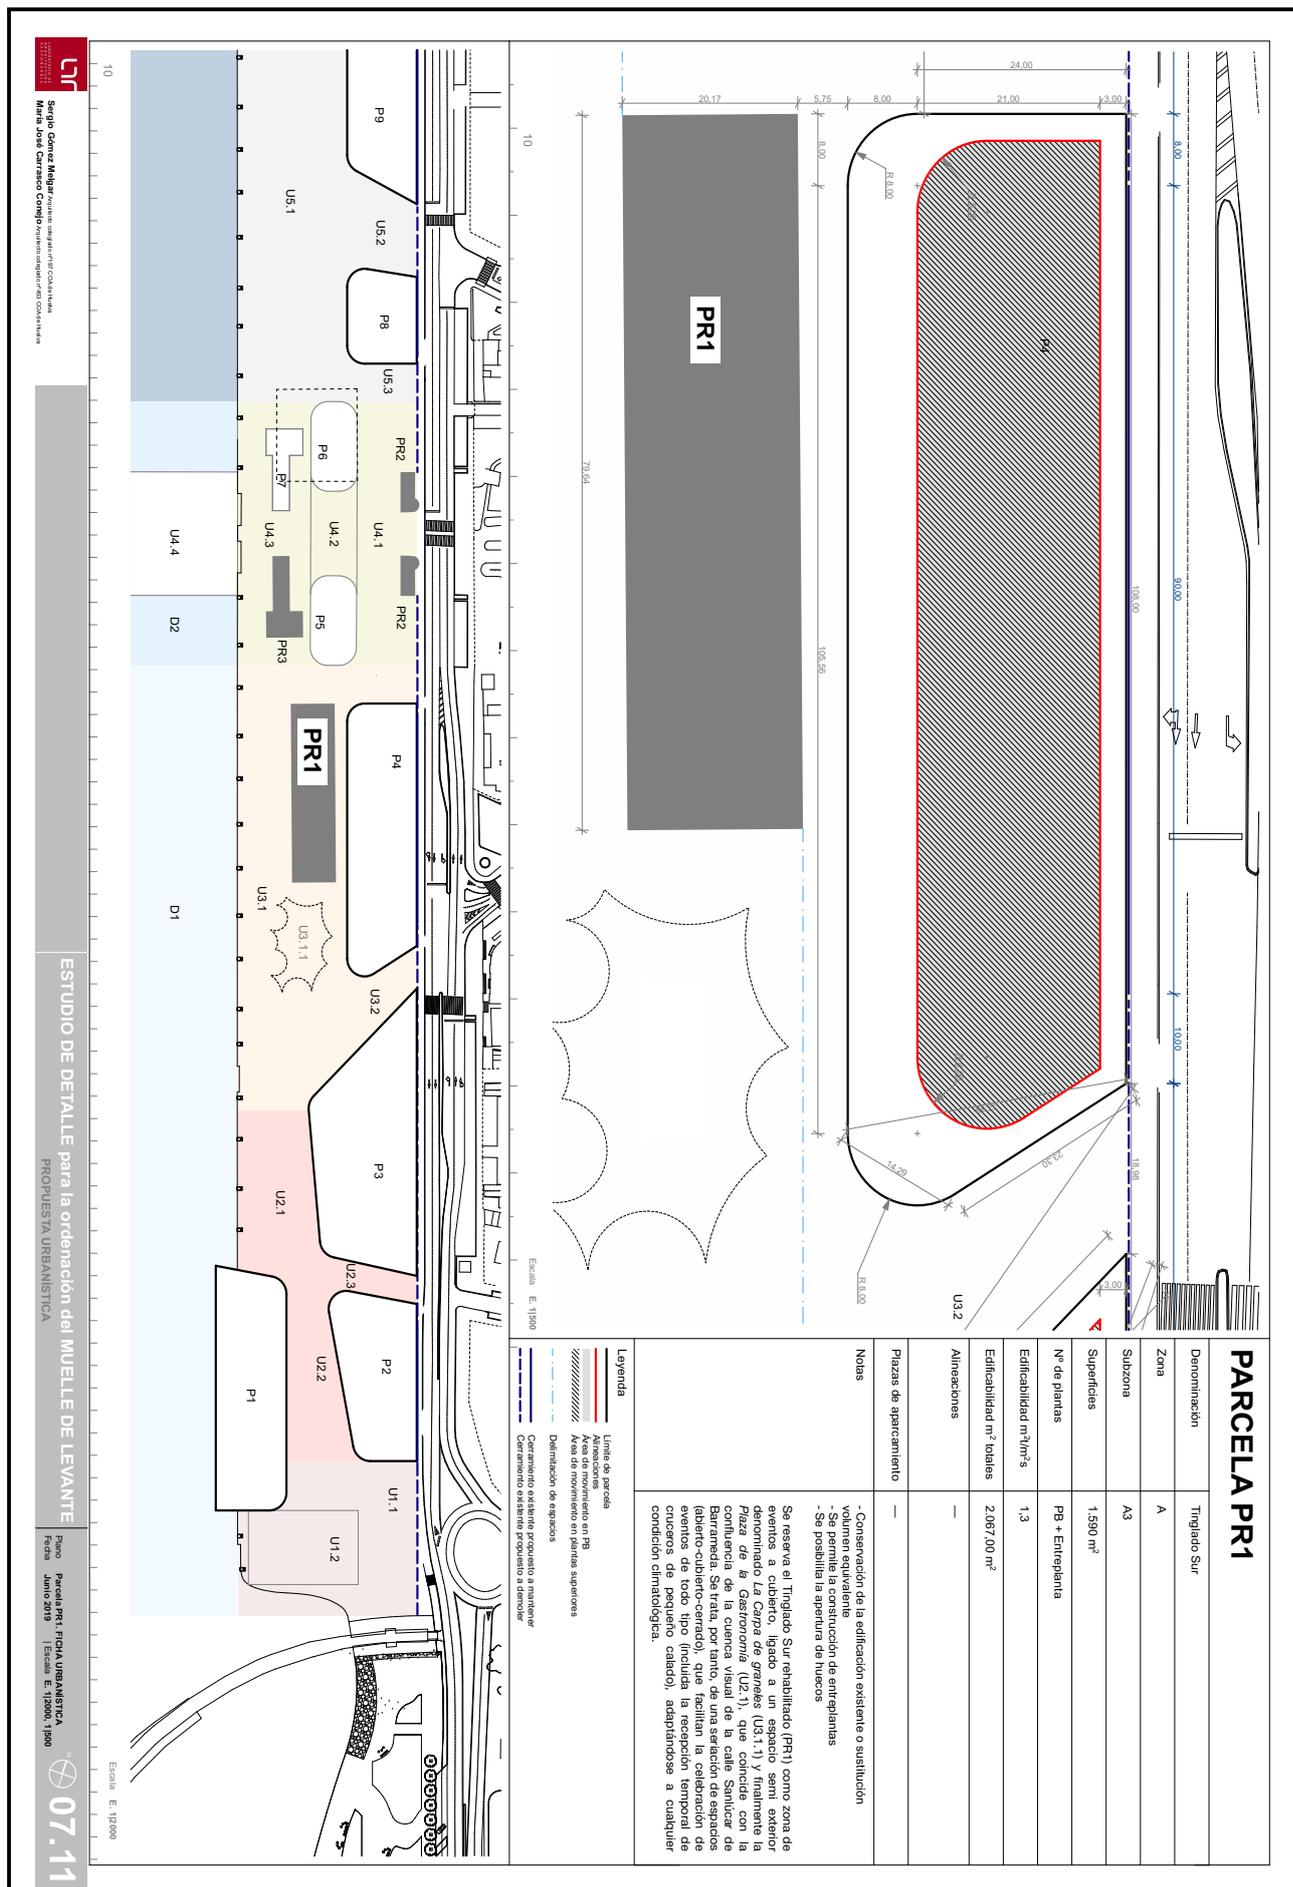

PARCELA PR1

| | |
|---|--|
| Denominación | Tinglado Sur |
| Zona | A |
| Sul/zona | A3 |
| Superficies | 1.590 m ² |
| Nº de plantas | P8 + Entrepantalla |
| Edificabilidad m ² /m ² s | 1,3 |
| Edificabilidad m ² totales | 2.087,00 m ² |
| Alineaciones | — |
| Plazas de aparcamiento | — |
| Notas | <ul style="list-style-type: none"> - Conservación de la edificación existente o sustitución volumen equivalente - Se permite la construcción de entreplantas - Se posibilita la apertura de huecos <p>Se reserva el Tinglado Sur rehabilitado (PR1) como zona de eventos a cubierto, ligado a un espacio semi exterior denominado <i>La Carpa de graneros</i> (US1.1) y finalmente <i>Piazza de la Gastronomía</i> (U2.1), que coincide con la <i>Bombarda</i> de la <i>Carpa de graneros</i> (U2.1) que coincide con la <i>Bombarda</i>. Se trata de un elemento de una serie de espacios (abierto-cubierto-cerrado), que facilitan la celebración de eventos de todo tipo (incluida la recepción temporal de crueros de pequeño calado), adaptándose a cualquier condición climatológica.</p> |

- Legenda**
- Límite de parcela
 - Alineaciones proyectadas en PB
 - Ase de movimiento en plantas superiores
 - Demarcación de espaldas
 - Cerramiento existente propuesto a mantener
 - Cerramiento existente propuesto a demoler