


Esta es una copia impresa del documento electrónico (Ref: 370280 O3Z12-5EFEU-IQPN8 22B4C66D066D6276F27320F1D85A396DC72C47) generada con la aplicación informática Firmadoc. El documento está FIRMADO. Mediante el código de verificación puede comprobar la validez de la firma electrónica de los documentos firmados en la dirección web: <https://www.huelva.es/portal/Ciudadano/portal/verificarDocumentos.do>

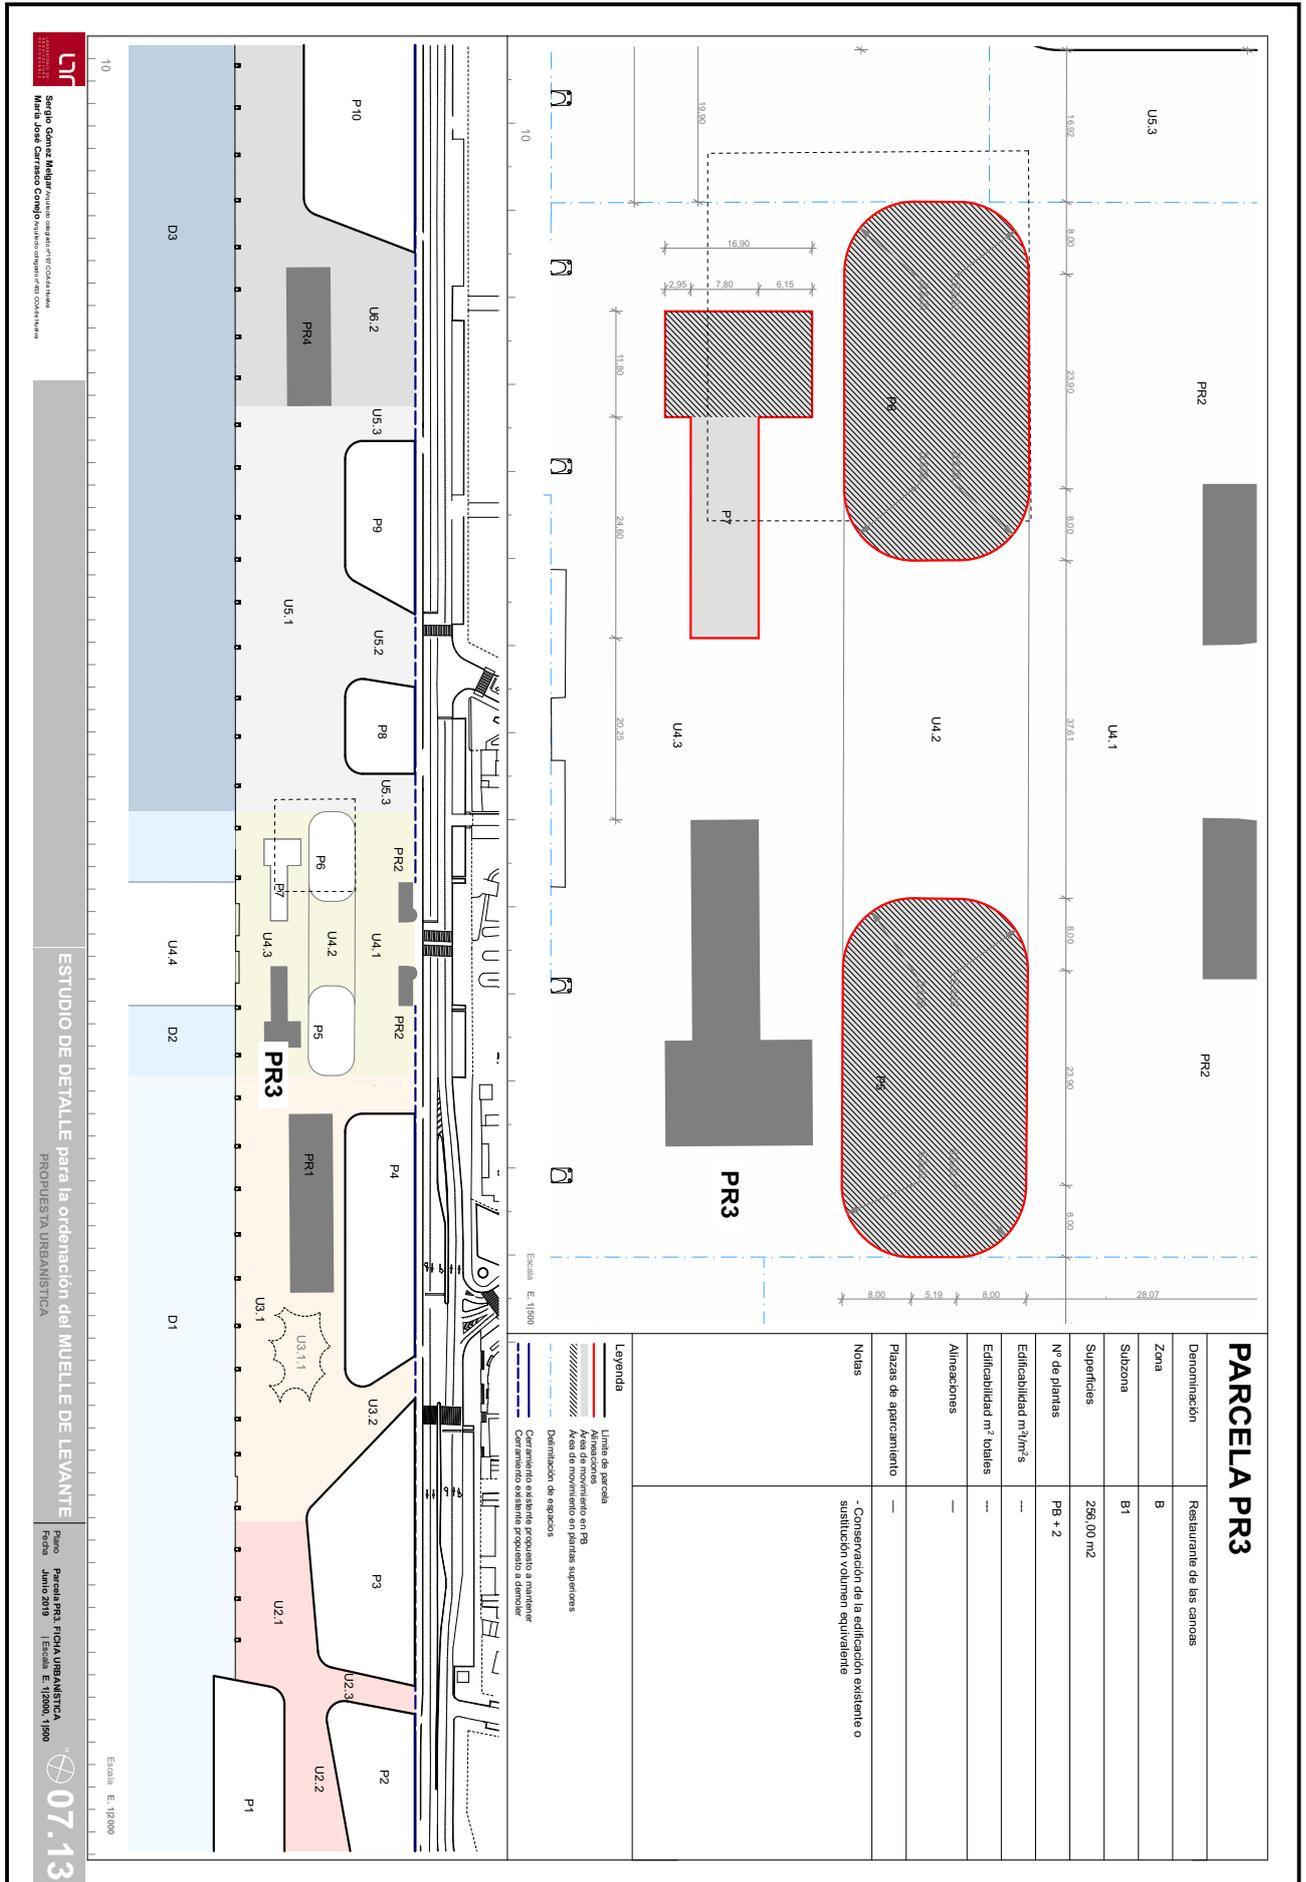

UT
 Sergio Gomez Melgar / Oficina Asesora de Urbanismo
 Maria José Carrasco Comino / Oficina Asesora de Urbanismo

ESTUDIO DE DETALLE para la ordenación del MUELLE DE LEVANTE
 PROPOSTA URBANÍSTICA

Plano: **Parcela PR3. FICHA URBANÍSTICA**
 Fecha: **Junio 2019**
 Escala: **E: 1/2000, 1/800**

07.13

PARCELA PR3

Denominación	Restaurante de las canoas
Zona	B
Subzona	B1
Superficies	296.00 m ²
Nº de plantas	PB + 2
Edificabilidad m ² /m ² s	---
Edificabilidad m ² totales	---
Alineaciones	---
Plazas de aparcamiento	---
Notas	- Conservación de la edificación existente o sustitución volumen equivalente

- Leyenda**
- Límite de parcela
 - Alineaciones
 - Área de movimiento en plantas superiores
 - Determinación de espaldas
 - Cerroamiento existente propuesto a mantener
 - Cerroamiento existente propuesto a demoler