


Esta es una copia impresa del documento electrónico (Ref: 970264 32RYW-7X17U-H33BT DD82762F29F38D1A15274DBEB1E0BEB4187187FDA) generada con la aplicación informática Firmadoc. El documento está FIRMADO. Mediante el código de verificación puede comprobar la validez de la firma electrónica de los documentos firmados en la dirección web: <https://www.huelva.es/portal/Ciudadano/portal/verificarDocumentos.do>

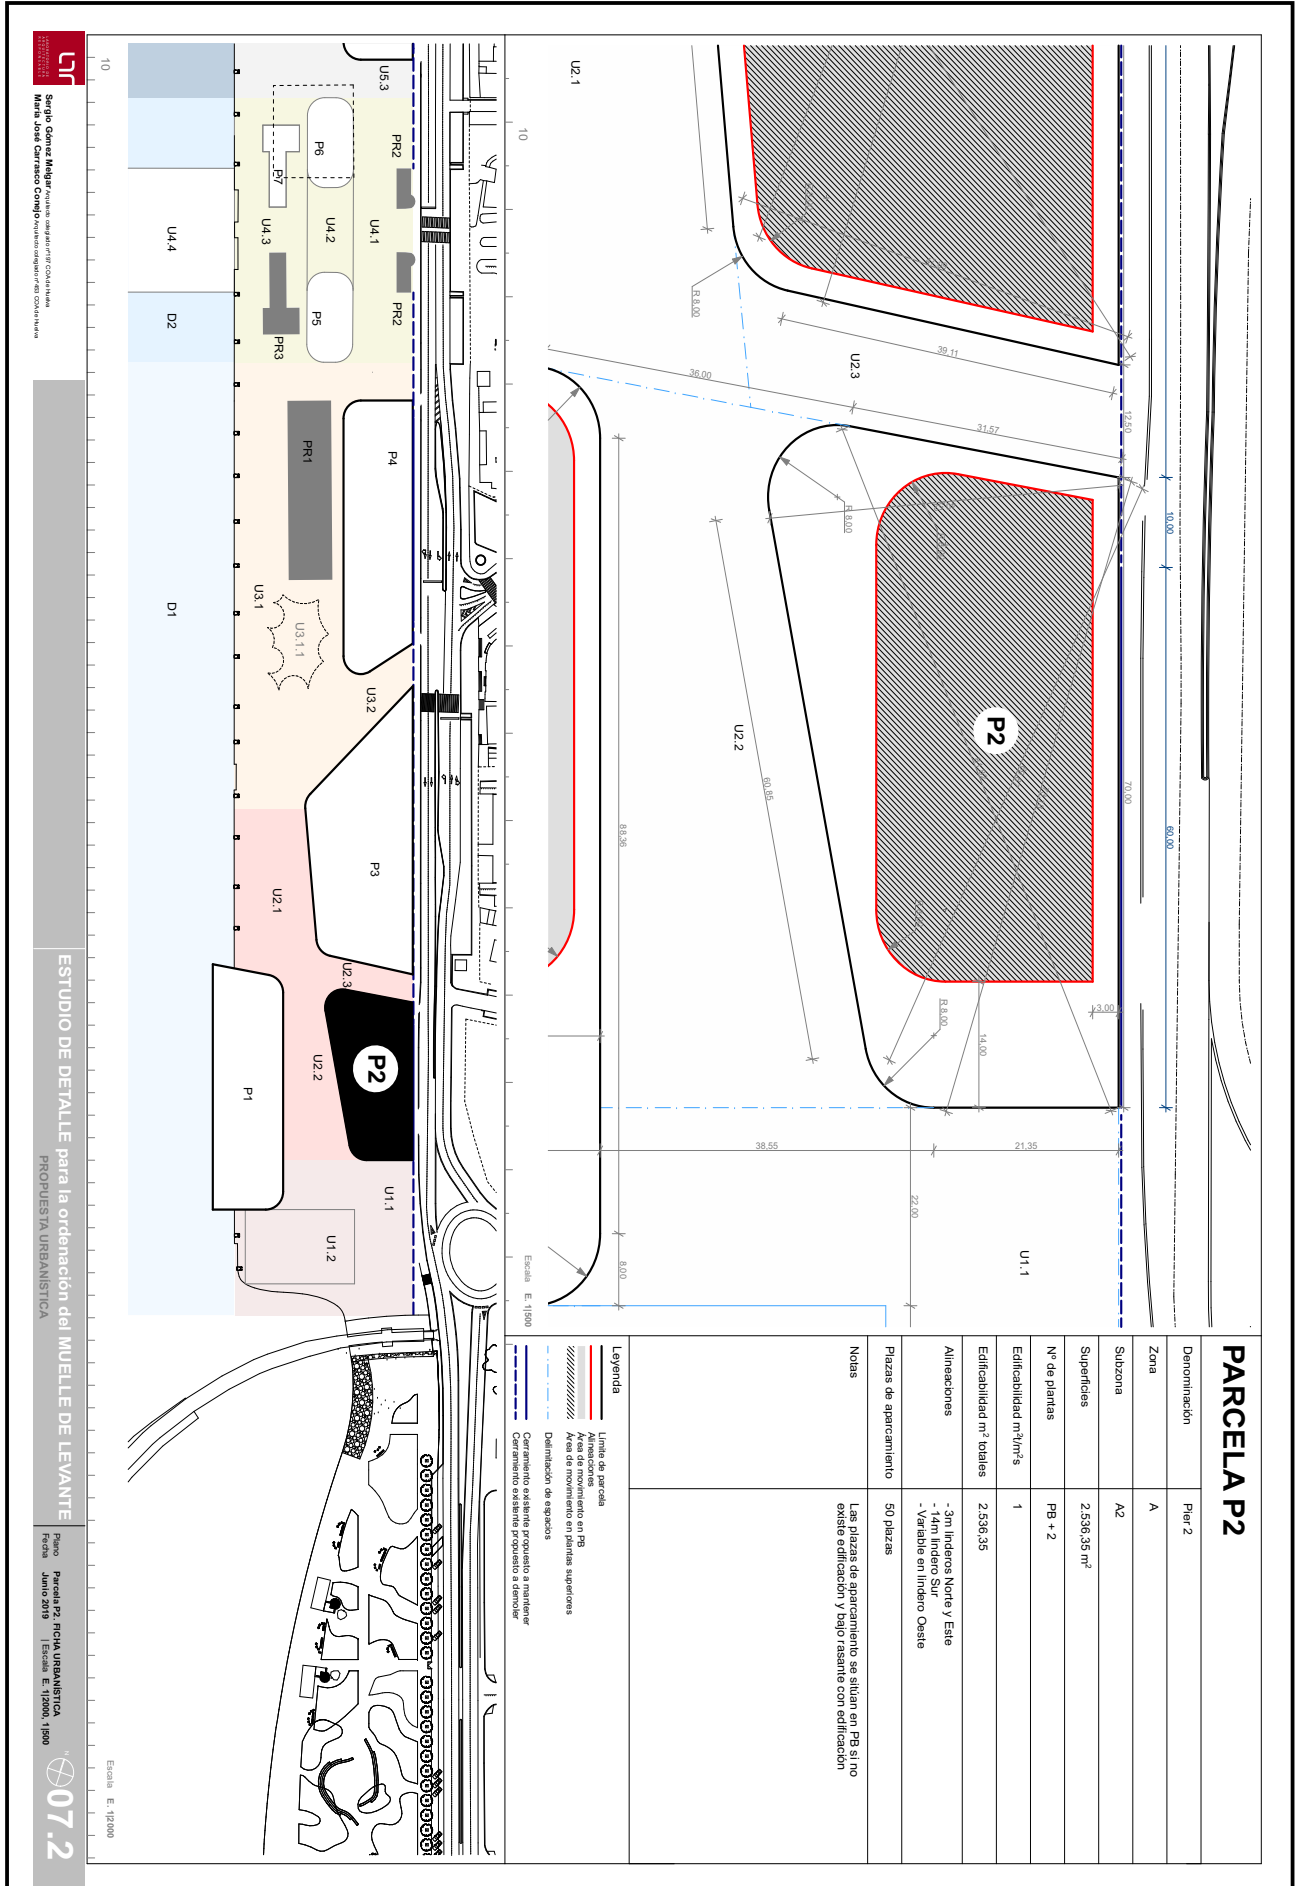

**PARCELA P2**

Denominación	Pier 2
Zona	A
Sul/zona	A2
Superficies	2.536,35 m²
Nº de plantas	PB + 2
Edificabilidad m²/m²-s	1
Edificabilidad m² totales	2.536,35
Alineaciones	-3m lindero Norte y Este -14m lindero Sur -Variable en lindero Oeste
Plazas de aparcamiento	50 plazas
Notas	Las plazas de aparcamiento se sitúan en PB si no existe edificación y bajo rasante con edificación

ESTUDIO DE DETALLE para la ordenación del MUELLE DE LEVANTE  
 PROYECTA URBANÍSTICA  
 Escala E: 1/2000

UT  
 Sergio Gómez Melgar  
 María José Carrasco Comino

Proyecto: P074.URBANÍSTICA  
 Fecha: Junio 2019  
 Escala: E: 1/2000, 1/500

