




Este documento electrónico (Ref: 0702070 G9051-9UF65-F6FXN DA5255C8BF8B9130D8A20AC69D3331AF972EB7B7) generada con la aplicación informática Firmados. El documento está FIRMADO. Mediante el código de verificación puede comprobar la validez de la firma electrónica de los documentos firmados en la dirección web: <https://www.huelva.es/portal/Ciudadano/portal/verificarDocumentos.do>

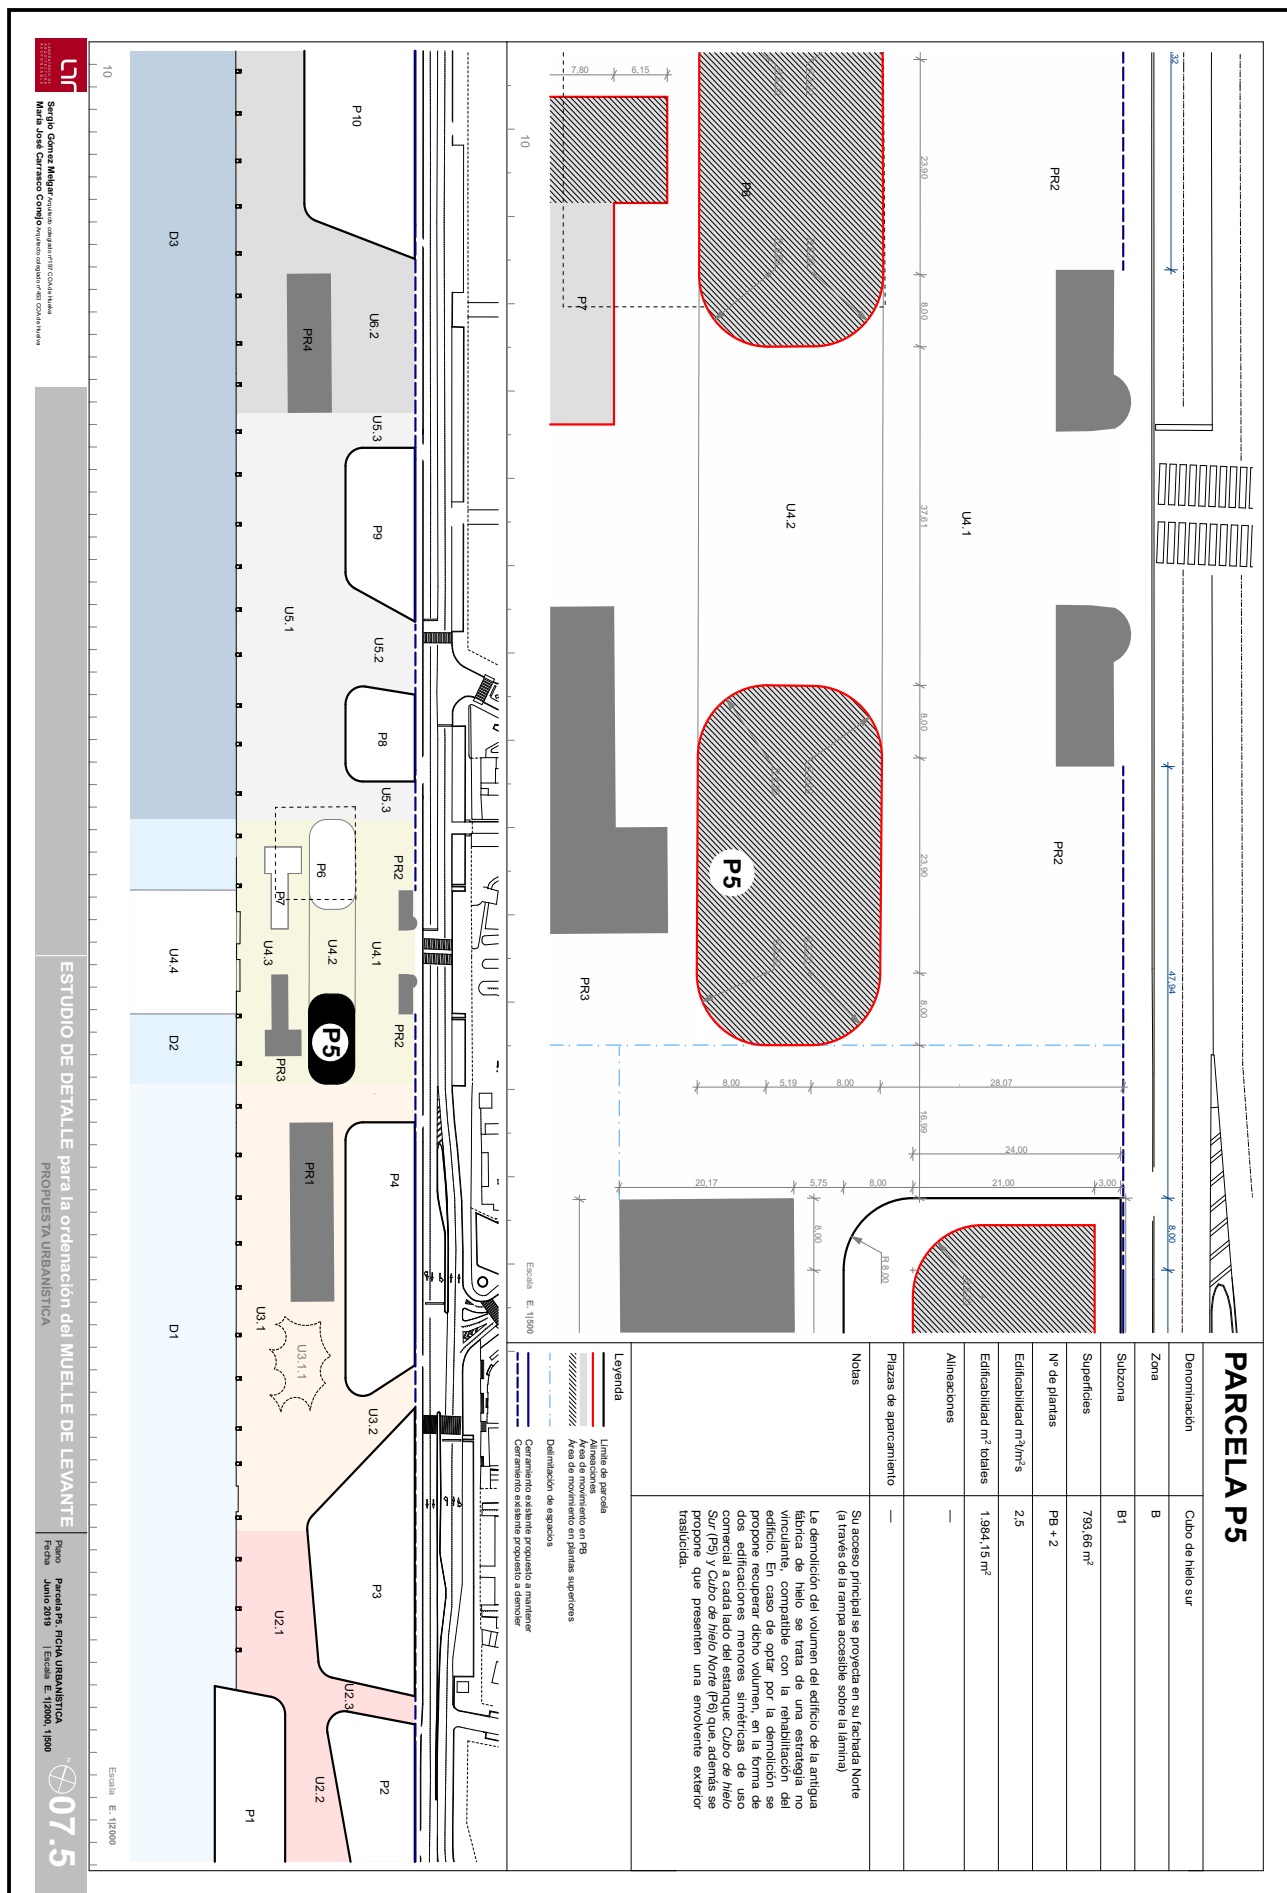

PARCELA P5

Denominación	Cubo de hielo sur
Zona	B
Situzona	B1
Superficies	793,66 m ²
Nº de plantas	PB + 2
Edificabilidad m ² /m ² s	2,5
Edificabilidad m ² totales	1.984,15 m ²
Alineaciones	—
Plazas de aparcamiento	—
Notas	<p>Su acceso principal se proyecta en su fachada Norte (a través de la rampa accesible sobre la lamina)</p> <p>La demolición del volumen del edificio de la antigua fábrica de hielo se trata de una estrategia no vinculante, compatible con la rehabilitación del edificio. En caso de optar por la demolición se propone recuperar dicho volumen, en la forma de un edificio de uso comercial, situado en la parcela Sur (P5) y Cubo de Hielo Norte (P6) que, además se propone que presenten una envolvente exterior traslúcida.</p>

UTM
 Sergio Gómez Melgar, Urbanista colegiado nº 178 Córdoba
 María José Carrasco Comino, Urbanista colegiado nº 88 Córdoba

ESTUDIO DE DETALLE para la ordenación del MUELLE DE LEVANTE
 PROYUESTA URBANÍSTICA

Parcela P5, POQUA, URBANÍSTICA.
 Plano: Junio 2019
 Escala: E: 1/2000, 1/800

