

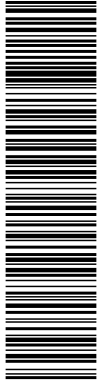


Esta es una copia impresa del documento electrónico (Ref: 970275 5SH2D-MRE2G-MVZ51 6E4521F09C74616E5C1045AD5957F67063A79FC8) generada con la aplicación informática Firmadoc. El documento está FIRMADO. Mediante el código de verificación puede comprobar la validez de la firma electrónica de los documentos firmados en la dirección web: <https://www.huelva.es/portalCiudadano/portal/verificarDocumentos.do>

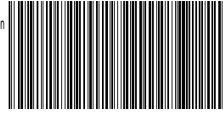

Esta es una copia impresa del documento electrónico (Ref: 970275 5SH2D-MRE2G-MVZ51 6E4521F09C74616E5C1045AD5957F67063A79FC8) generada con la aplicación informática Firmadoc. El documento está FIRMADO. Mediante el código de verificación puede comprobar la validez de la firma electrónica de los documentos firmados en la dirección web: <https://www.huelva.es/portalCiudadano/portal/verificarDocumentos.do>

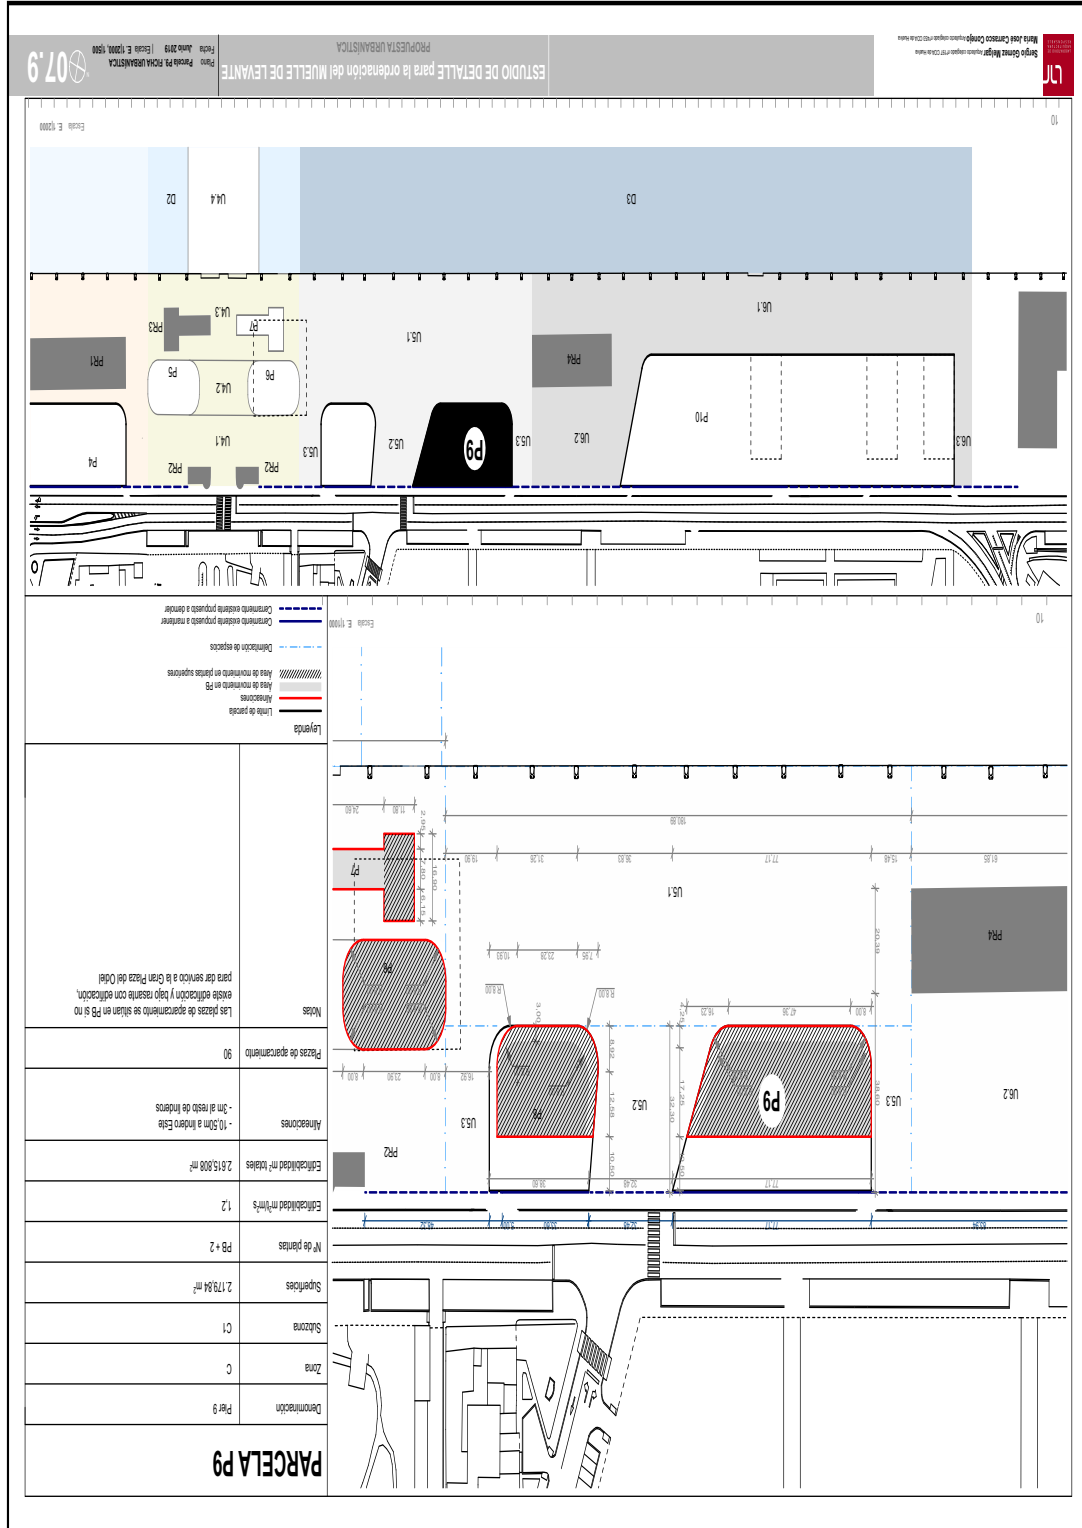

DOCUMENTO  
DILIGENCIAS JUNTA DE GOBIERNO: DILIGENCIA. MUELLE LEVANTE PLANO.  
07.9 Parcela P9. Ficha urbanística  
OTROS DATOS  
Código para validación: **5SH2D-MRE2G-MVZ51**  
Fecha de emisión: **3 de octubre de 2019 a las 13:40:18**  
Página 1 de 1

IDENTIFICADORES  
-: APROBADO INICIALMENTE POR JUNTA DE GOBIERNO LOCAL DE FECHA 24  
-9-2019  
FIRMAS  
El documento ha sido firmado o aprobado por :  
1.- Secretaria General - Secretario de Excmo. Ayuntamiento de Huelva

ESTADO  
**FIRMADO**  
27/09/2019 13:02