


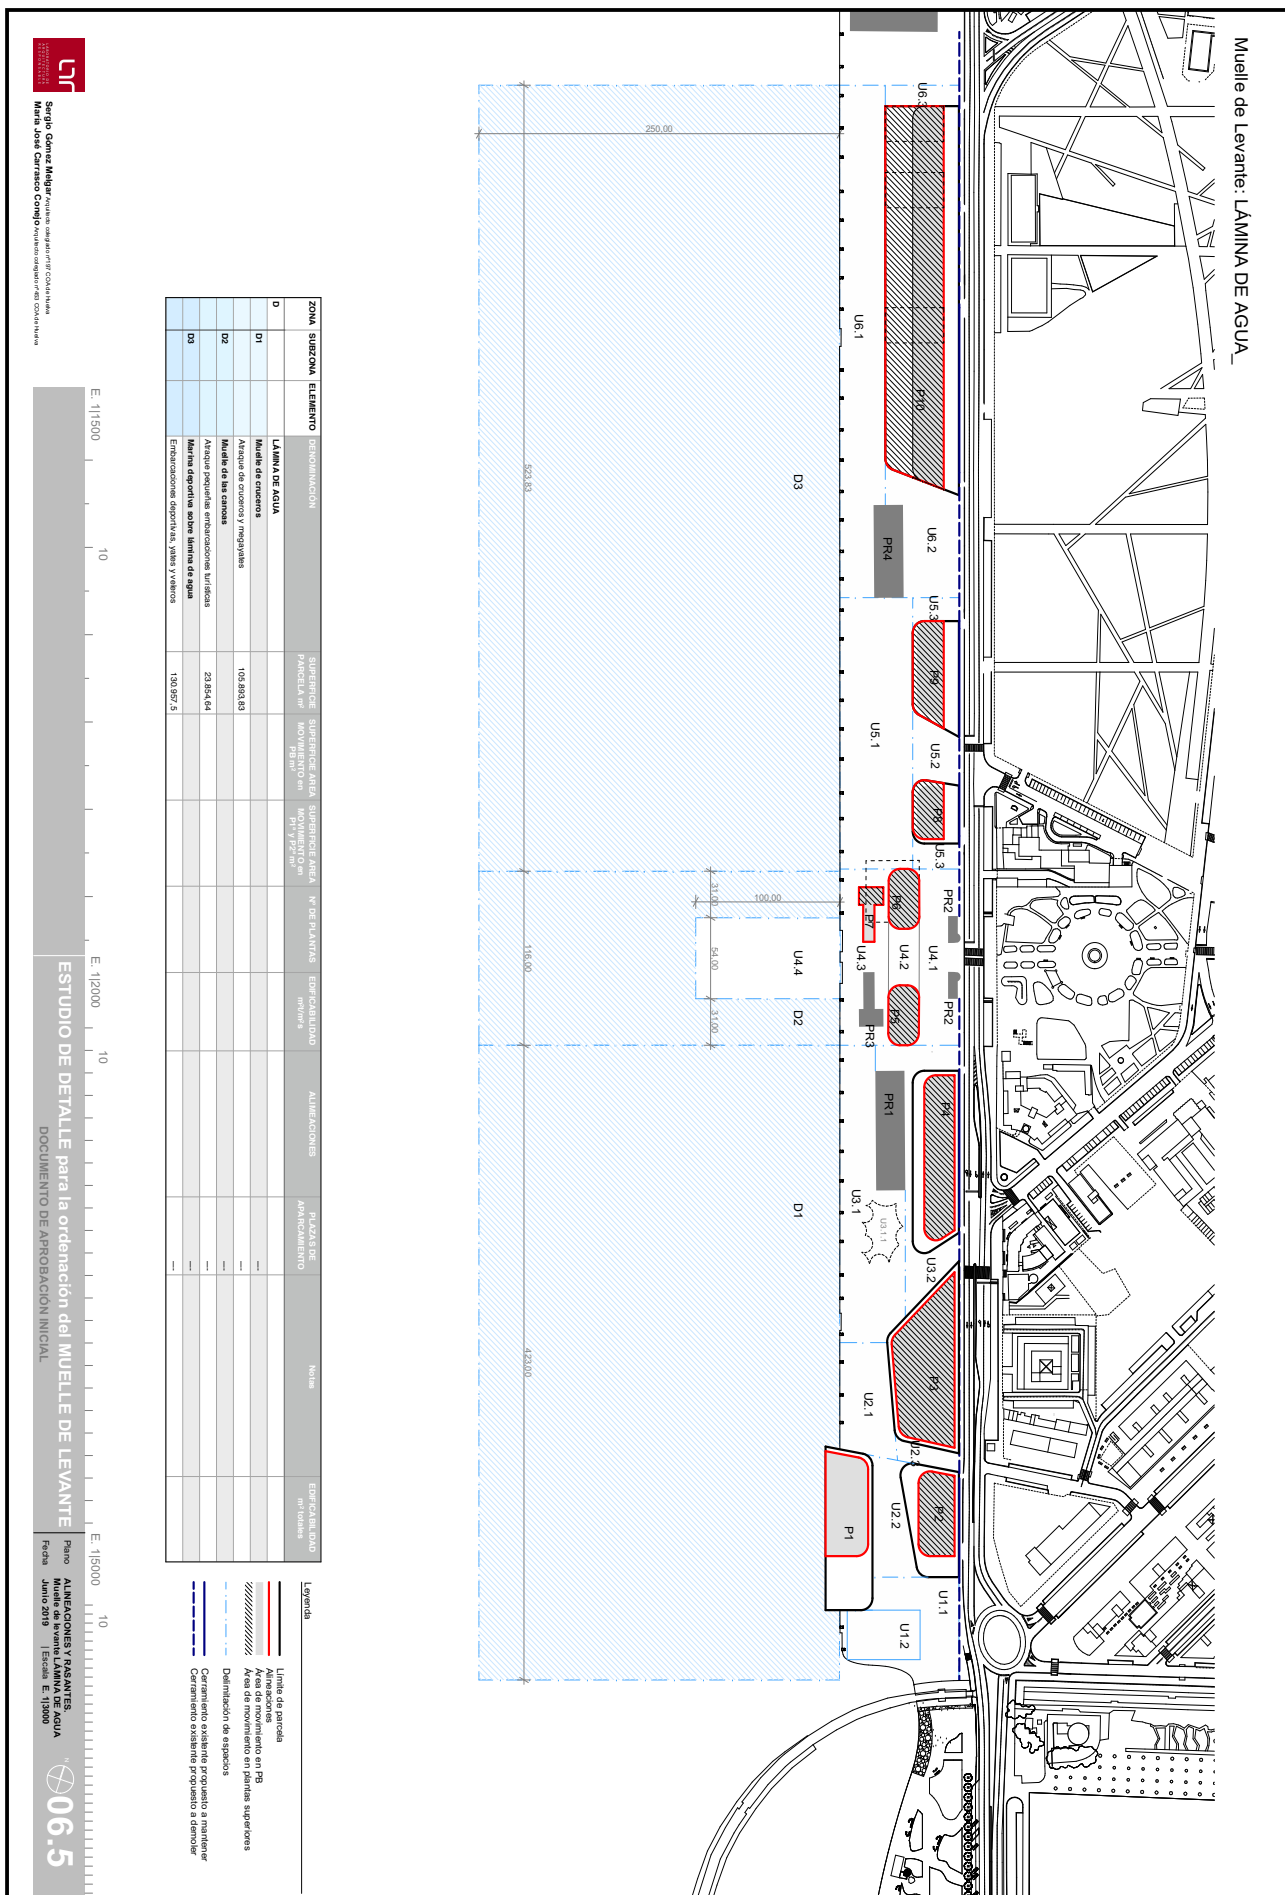

**UJ**  
 Sergio Gómez Melgar, Jefe de Área de Urbanismo y Obras Públicas  
 María José Carrasco Comelo, Jefa de Área de Urbanismo y Obras Públicas



D	SUBZONA	ELEMENTO	DESCRIPCIÓN	SUPERFICIE PÁNCULA m <sup>2</sup>	SUPERFICIE ÁREA MOVIMIENTO en m <sup>2</sup>	SUPERFICIE ÁREA MOVIMIENTO en m <sup>2</sup>	IDENTIFICADOR m <sup>2</sup>	ALINEACIONES	PLAZAS DE APARCAMIENTO	NOTAS	IDENTIFICADOR por detalles
D1		LÁMINA DE AGUA	Muelle de cruces	105.8693.83							
D2			Ataque de cruces y muelles	23.854.64							
D3			Muelle de las caídas								
			Ataque puntual embalsamación turísticas								
			Materia deportiva sobre lámina de agua								
			Embalsamación deportiva, piscas y vertidos	138.987.5							

- LEYENDA**
- Límite de parcela
  - Alineaciones
  - Acos de movimiento en RB
  - Acos de movimiento en parcelas superiores
  - Delimitación de espacios
  - Cerroamiento existente propuesto a mantener
  - Cerroamiento existente propuesto a demoler

ESTUDIO DE DETALLE para la ordenación del MUELLE DE LEVANTE  
 DOCUMENTO DE APROBACIÓN INICIAL

Para: **ALINEACIONES Y RASANTES DE AGUA**  
 Fecha: **Junio 2019**  
 Escala: **E: 1:5000**

**06.5**