


Esta es una copia impresa del documento electrónico (Ref: 9702726 F686G-1036N-0VXMP-9BD2C6815FFC0E46050CA979F4F598BF67853C9) generada con la aplicación informática Firmadoc. El documento está FIRMADO. Mediante el código de verificación puede comprobar la validez de la firma electrónica de los documentos firmados en la dirección web: <https://www.huelva.es/portal/Ciudadano/portal/verificarDocumentos.do>

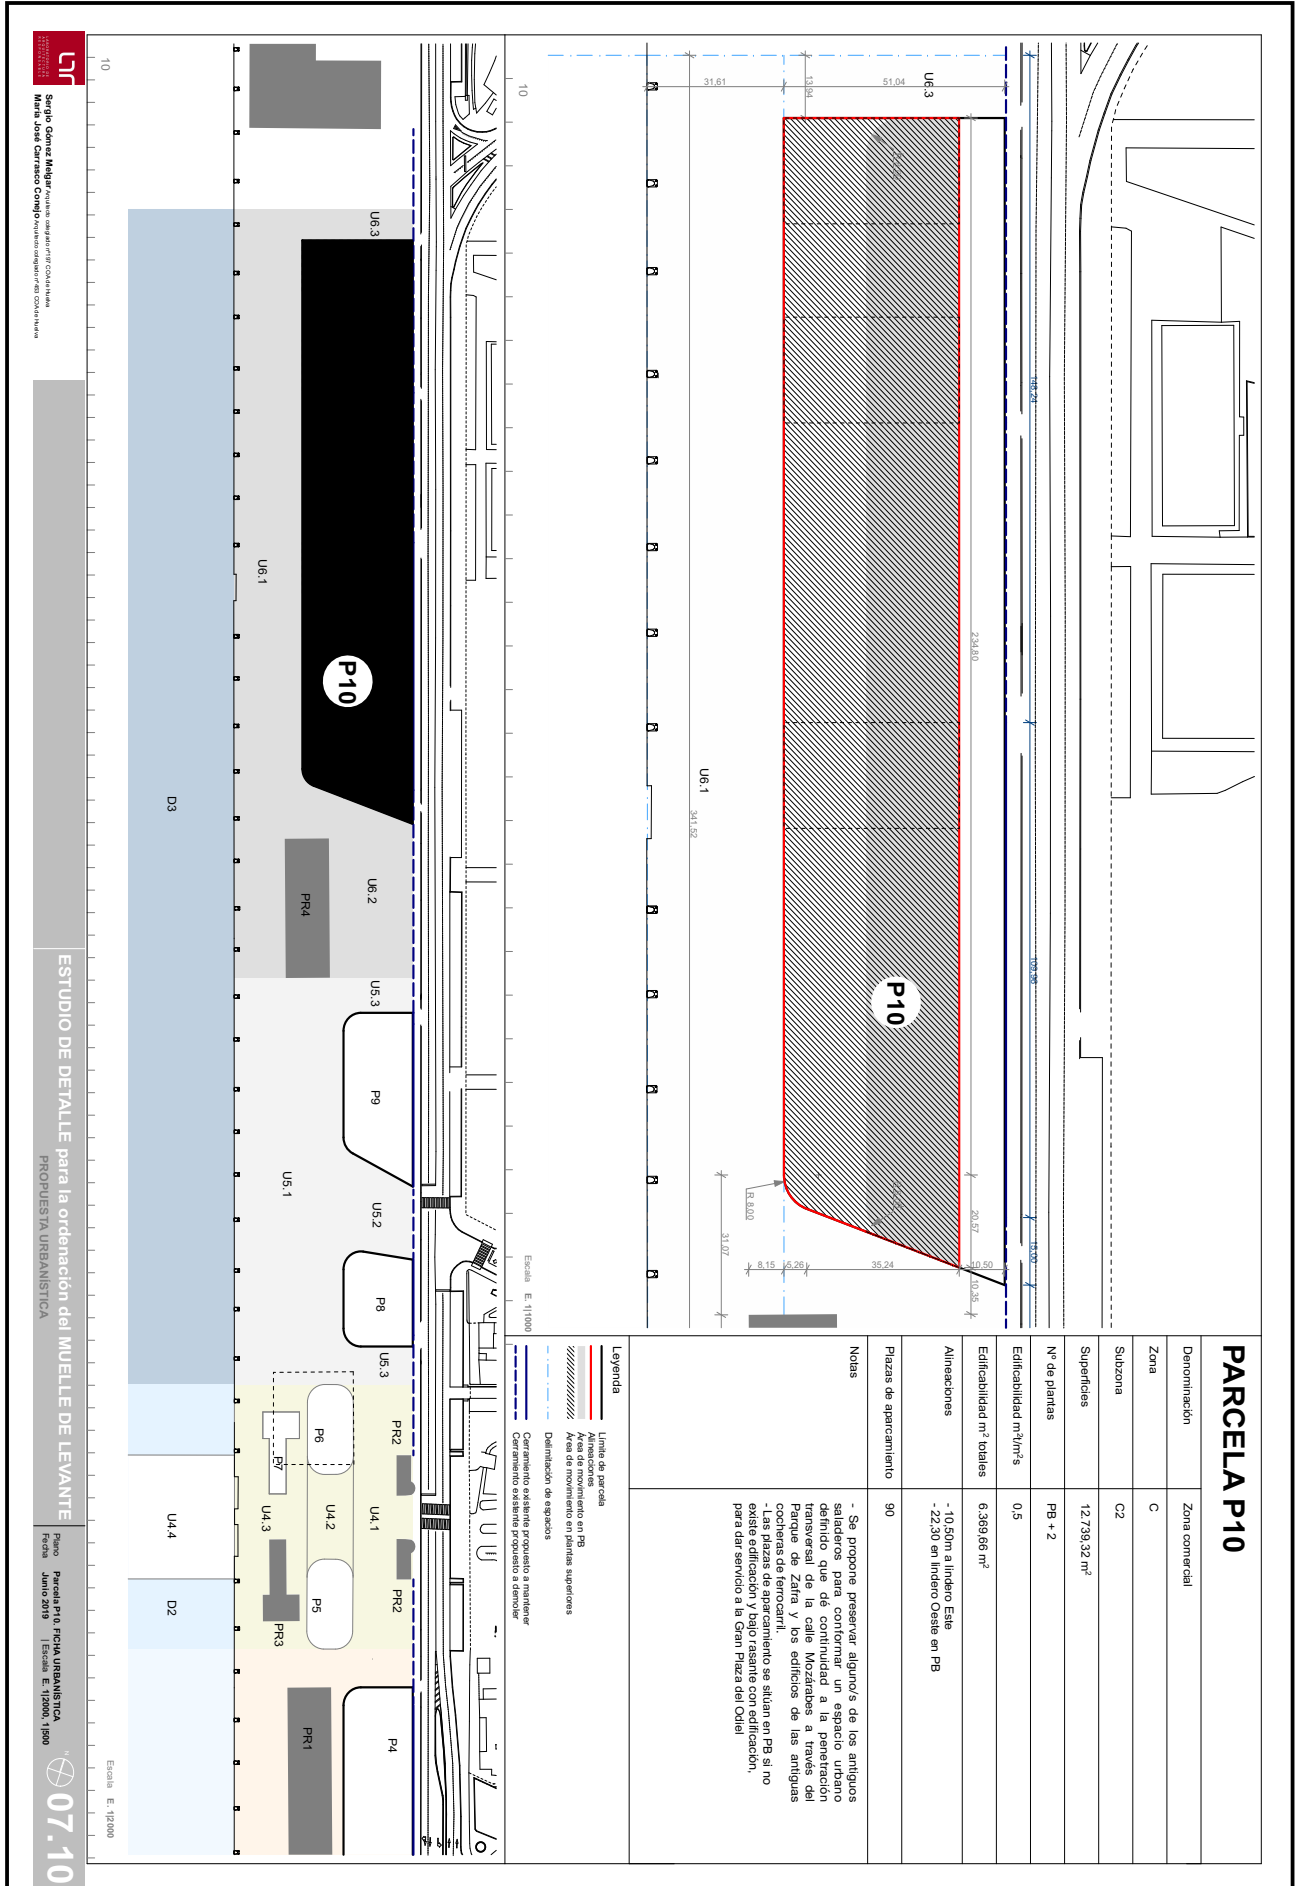

UTM
 Sergio Gómez Melgar (Firma digital) F178 COLABORAR
 María José Carrasco Comino (Firma digital) F183 COLABORAR

ESTUDIO DE DETALLE para la ordenación del MUELLE DE LEVANTE
 PROPIEDAD URBANÍSTICA
 FICHA 07.10
 Parcela P10, FICHA URBANÍSTICA
 Plano: Junio 2019
 Escala: E: 1/2000, 1/800