


Esta es una copia impresa del documento electrónico (Ref: 970279 S1USE-479J6-U4UU7 67DFC3921D185ADE937E165346F1378E04F40231) generada con la aplicación informática Firmadoc. El documento está FIRMADO. Mediante el código de verificación puede comprobar la validez de la firma electrónica de los documentos firmados en la dirección web: <https://www.huelva.es/portal/Ciudadano/portal/verificarDocumentos.do>

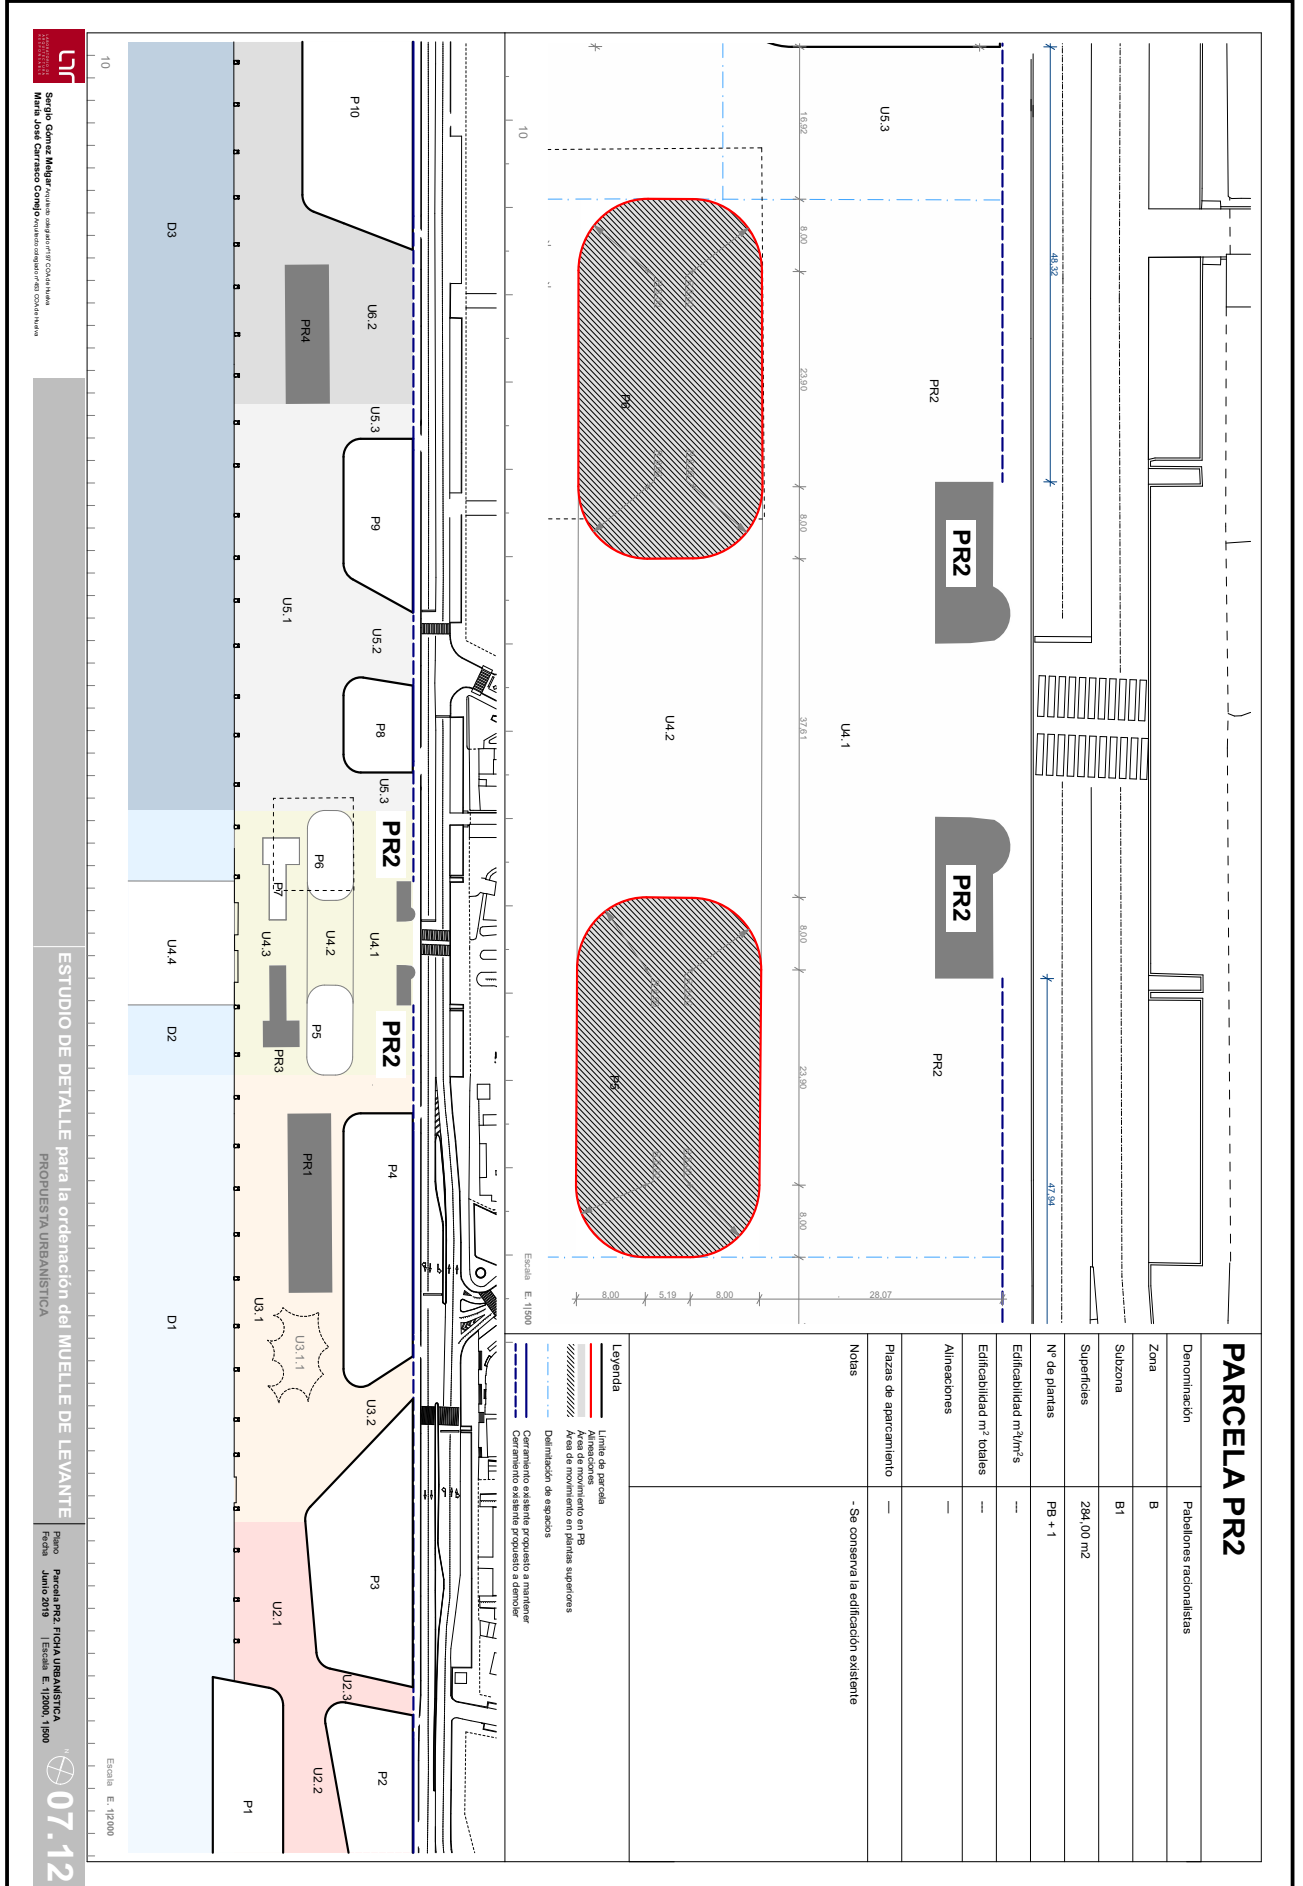

UT
 Sergio Gómez Melgar, Urbanista del Ayuntamiento de Huelva
 María José Carrasco Comino, Urbanista del Ayuntamiento de Huelva

ESTUDIO DE DETALLE para la ordenación del MUELLE DE LEVANTE
 PROPIEDAD URBANÍSTICA

Proyecto: FICHA URBANÍSTICA
 Fecha: Junio 2019
 Escala: E: 1/2000, 1/500

07.12

PARCELA PR2

Denominación	Edificaciones racionalistas
Zona	B
Soluzona	B1
Superficies	294.00 m ²
Nº de plantas	PB + 1
Edificabilidad m ² /m ² s	---
Edificabilidad m ² totales	---
Alineaciones	---
Plazas de aparcamiento	---
Notas	- Se conserva la edificación existente

- Legenda**
- Límite de parcela
 - Alineaciones
 - Alineamiento en PB
 - Área de movimiento en plantas superiores
 - Determinación de espaldas
 - Carreterío existente propuesto a mantener
 - Carreterío existente propuesto a demoler