

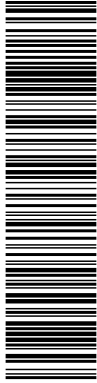


Esta es una copia impresa del documento electrónico (Ref: 970283 TUTQX-AA6AD-VBLIL 6657CE854B6651B6656B6C9C3620FD46C1F74D87) generada con la aplicación informática Firmado. El documento está FIRMADO. Mediante el código de verificación puede comprobar la validez de la firma electrónica de los documentos firmados en la dirección web: <https://www.huelva.es/portal/Ciudadano/portal/VerificarDocumentos.do>

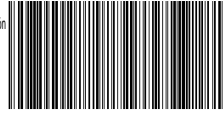

Esta es una copia impresa del documento electrónico (Ref: 970283 TUTQX-AA6AD-VBLIL 6657CE854B6651B6656B6C9C3620FD46C1F74D87) generada con la aplicación informática Firmado. El documento está FIRMADO. Mediante el código de verificación puede comprobar la validez de la firma electrónica de los documentos firmados en la dirección web: <https://www.huelva.es/portal/Ciudadano/portal/VerificarDocumentos.do>

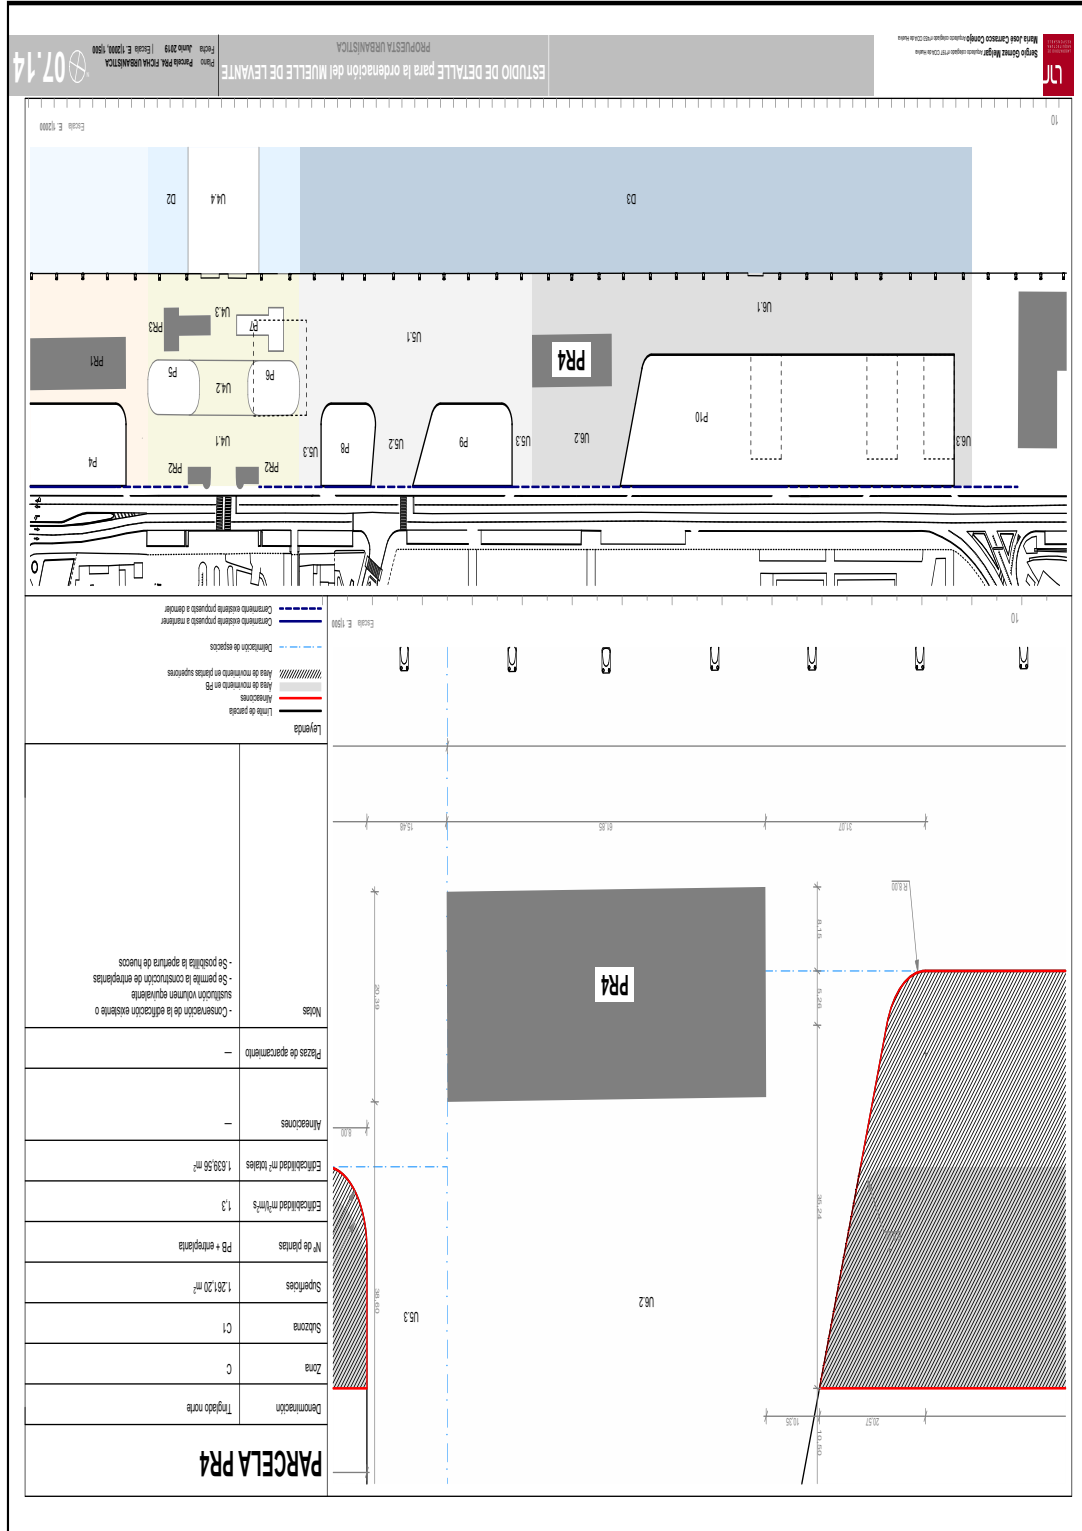

DOCUMENTO
DILIGENCIAS JUNTA DE GOBIERNO. DILIGENCIA. MUELLE LEVANTE PLANO.
07.14 Parcela PR4. Ficha urbanística

OTROS DATOS
Código para validación: **TUTQX-AA6AD-VBLIL**
Fecha de emisión: **3 de octubre de 2019 a las 13:31:04**
Página 1 de 1

IDENTIFICADORES
-: APROBADO INICIALMENTE POR JUNTA DE GOBIERNO LOCAL DE FECHA 24
-9-2019

FIRMAS
El documento ha sido firmado o aprobado por :
1.- Secretaria General - Secretario de Excmo. Ayuntamiento de Huelva

ESTADO
FIRMADO
27/09/2019 13:01