


Esta es una copia impresa del documento electrónico (Ref: 970259 QNWH0-6HDNQ-18EQ7 00ADFB79686EC7DA3C15A7C5D58763E2CE00650) generada con la aplicación informática Firmadoc. El documento está FIRMADO. Mediante el código de verificación puede comprobar la validez de la firma electrónica de los documentos firmados en la dirección web: <https://www.huelva.es/portal/Ciudadano/portal/verificarDocumentos.do>

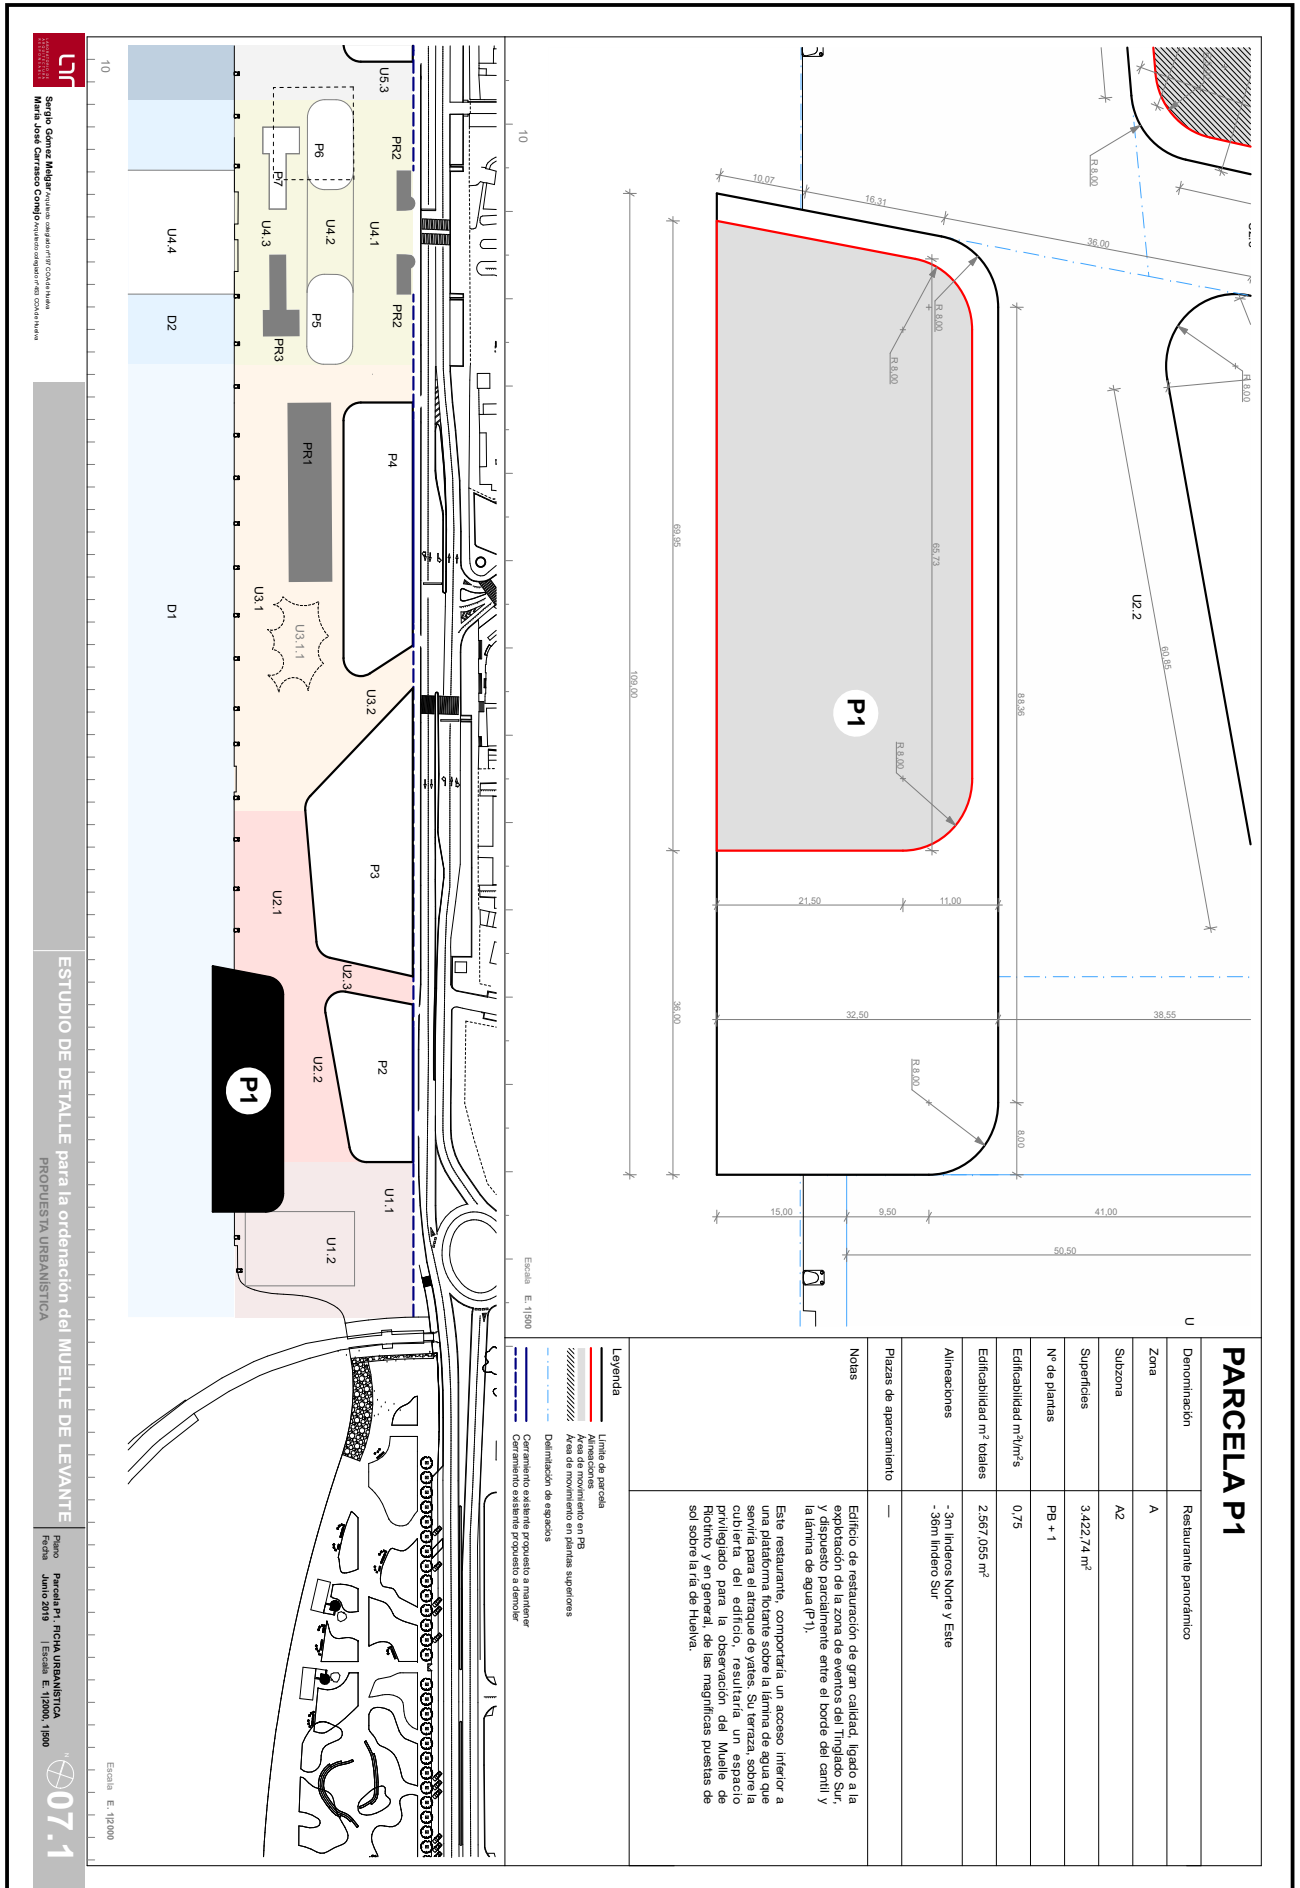

PARCELA P1

Denominación	Restaurante panorámico
Zona	A
Situzona	A2
Superficies	3.422,74 m ²
Nº de plantas	PB + 1
Edificabilidad m ² /m ² s	0,75
Edificabilidad m ² totales	2.567,053 m ²
Alineaciones	-3m linderos Norte y Este -36m lindero Sur
Plazas de aparcamiento	—
Notas	Edificio de restauración de gran calidad, ligado a la explotación de la zona de eventos del Triángulo Sur, y dispuesto parcialmente entre el borde del canal y la lamina de agua (P1). Este restaurante, comportaría un acceso interior a una plataforma flotante sobre la lamina de agua que serviría para el atraque de yates. Su terraza, sobre la cubierta del edificio, resultaría un espacio privilegiado para la observación del Muelle de Huelva y el sistema de las magníficas puestas de sol sobre la Bahía de Huelva.

UT
Sergio Gómez Melgar, Urbanista colegiado nº1783 Córdoba
María José Carrasco Comino, Urbanista colegiado nº88 Córdoba

ESTUDIO DE DETALLE para la ordenación del MUELLE DE LEVANTE
PROPUESTA URBANÍSTICA

Parcela P1, ficha urbanística.
Firma: Junio 2019
Escala: E: 1/2000, 1/800

