


Esta es una copia impresa del documento electrónico (Ref: 97027.1.56FF5-2J0Y8-GEPIF 3A06D511CC0944ED8219A2A223416B2312C6A27) generada con la aplicación informática Firmadoc. El documento está FIRMADO. Mediante el código de verificación puede comprobar la validez de la firma electrónica de los documentos firmados en la dirección web: <https://www.huelva.es/portalCiudadano/portal/verificarDocumentos.do>

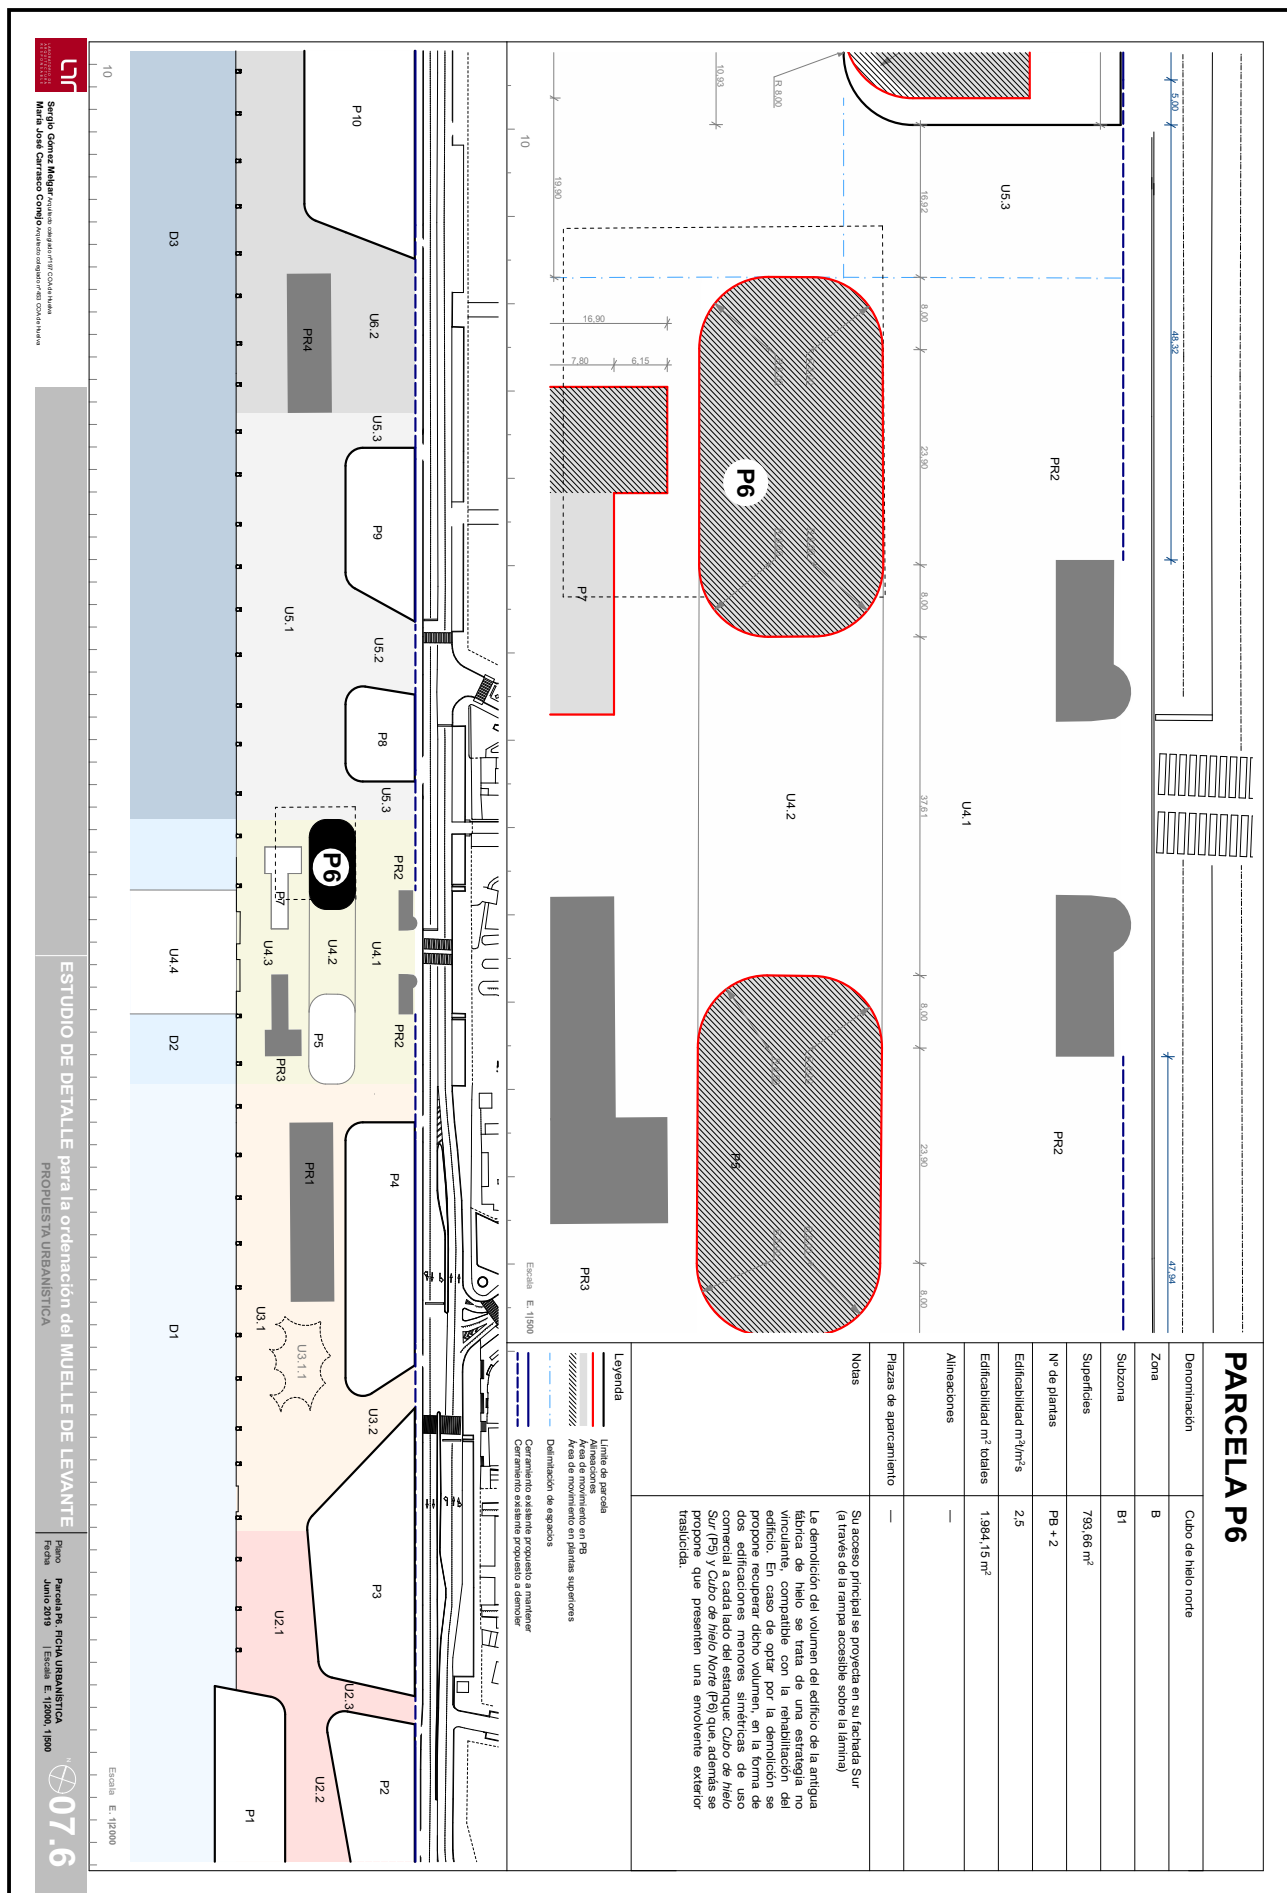

PARCELA P6

Denominación	Cubo de hielo norte
Zona	B
Suizona	B1
Superficies	733,66 m ²
Nº de plantas	P8 + 2
Edificabilidad m ² /m ² s	2,5
Edificabilidad m ² totales	1.984,15 m ²
Alineaciones	—
Plazas de aparcamiento	—
Notas	Su acceso principal se proyecta en su fachada Sur (a través de la rampa accesible sobre la lamina) Le demolición del volumen del edificio de la antigua fábrica de hielo se trata de una estrategia no vinculante, compatible con la rehabilitación del edificio. En caso de optar por la demolición se propone recuperar dicho volumen, en la toma de decisiones se debe tener en cuenta el carácter comercial y la caída hacia del estancque Cubo de hielo Sur (P5) y Cubo de hielo Norte (P9) que, además se propone que presenten una envolvente exterior traslúcida.

UT
Sergio Gómez Melgar
Marta José Carrasco Comino

ESTUDIO DE DETALLE para la ordenación del MUELLE DE LEVANTE
PROPUESTA URBANÍSTICA

Proyecto: P074.URBANÍSTICA
Ficha: Junio 2019
Escala: E: 1/2000, 1/500

07.6