


Esta es una copia impresa del documento electrónico (Ref: 970207207WQLLN-LWB05-G49Q4 268E87DAFE389F68F06049132A3E746C1FE282751) generada con la aplicación informática Firmadoc. El documento está FIRMADO. Mediante el código de verificación puede comprobar la validez de la firma electrónica de los documentos firmados en la dirección web: <https://www.huelva.es/portal/Ciudadano/portal/verificarDocuments.do>

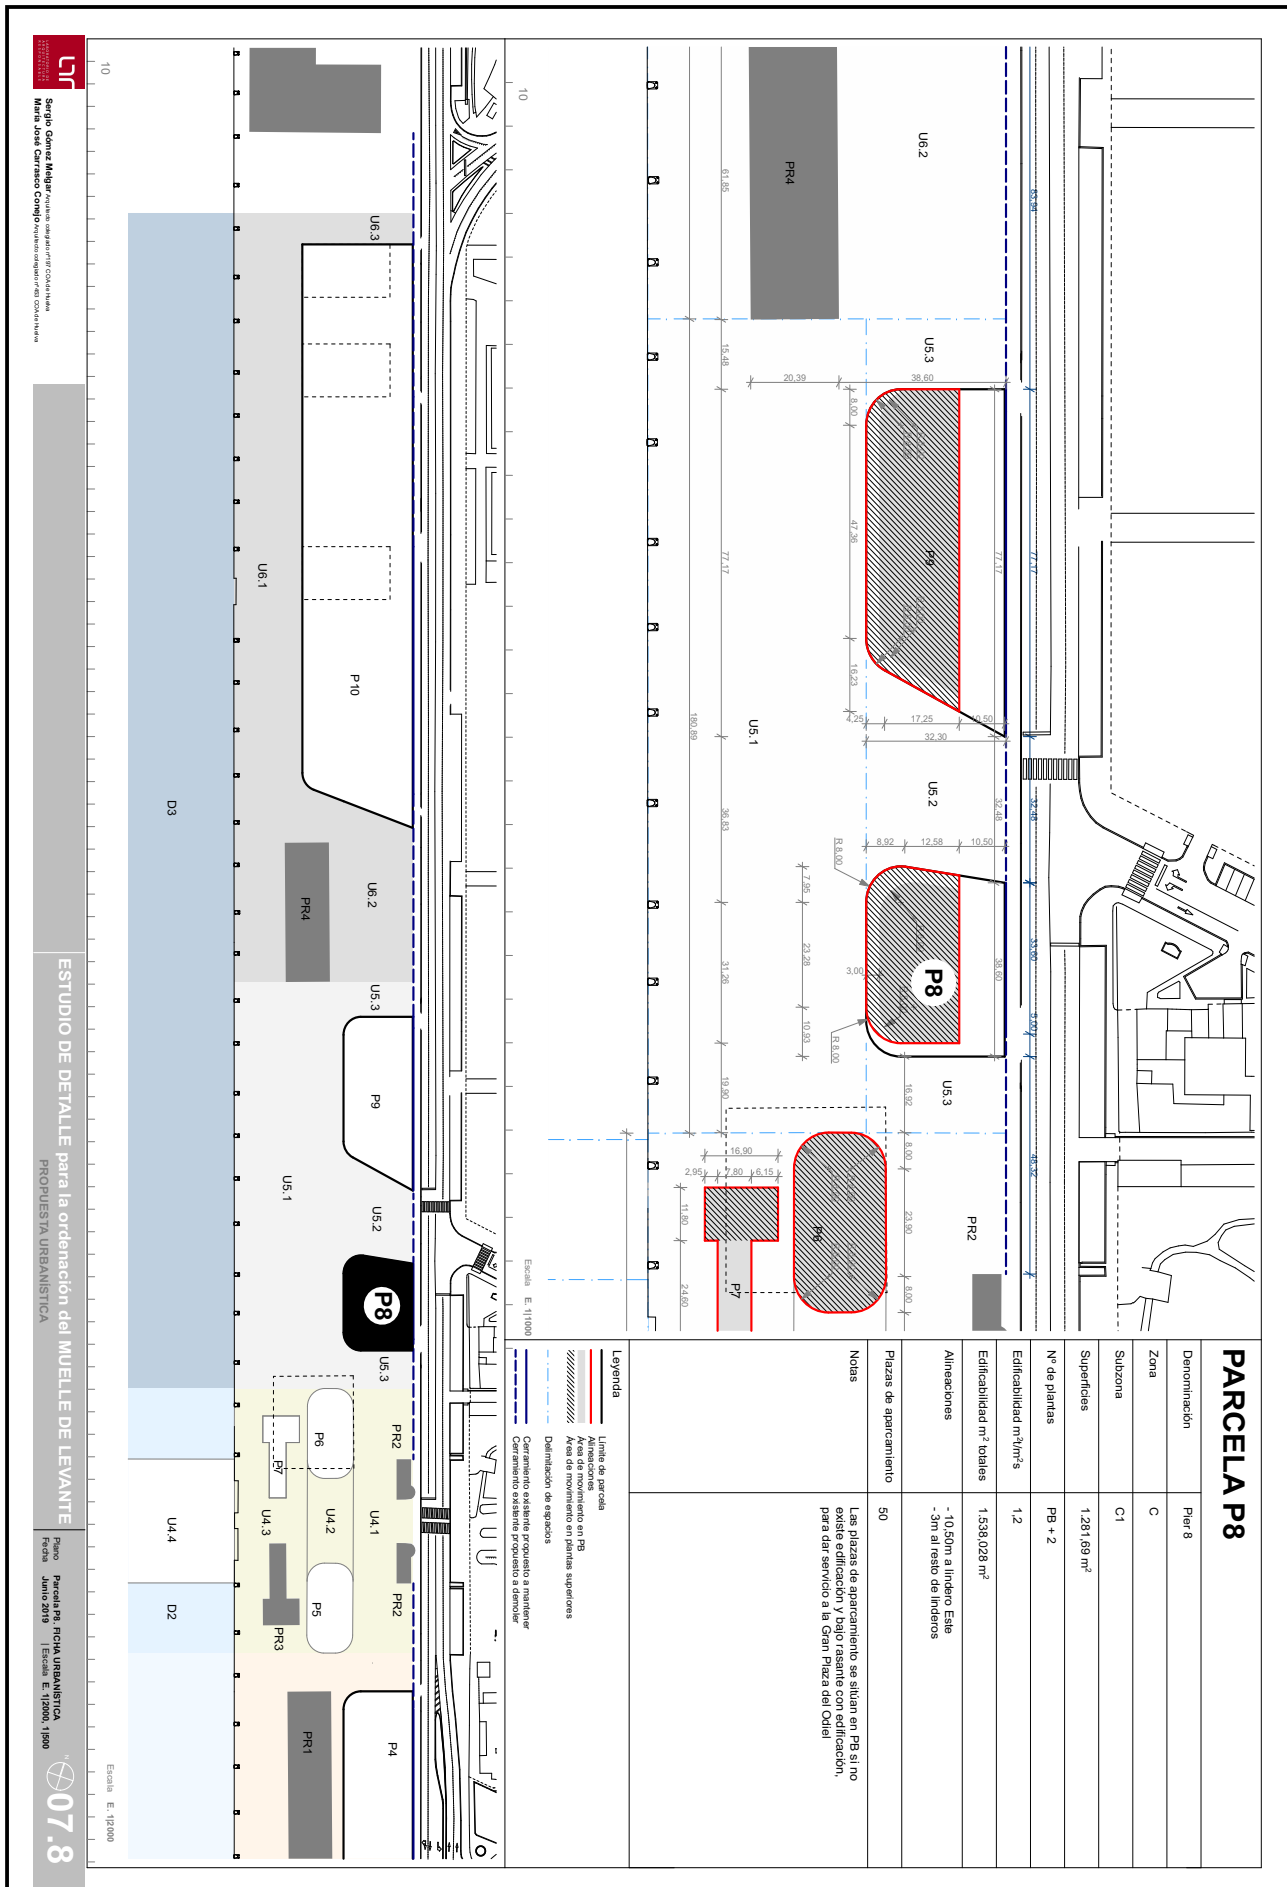

UT
Sergio Gómez Melgar, Urbanista, Registrado nº 1976 de Córdoba
María José Carrasco Comedo, Registrado nº 183 de Córdoba

ESTUDIO DE DETALLE para la ordenación del MUELLE DE LEVANTE
PROPUESTA URBANÍSTICA

Proyecto: **PROPUESTA URBANÍSTICA**
Ficha: **07.8 Parcela P8**
Escala: **E: 1:1000, 1:500**



07.8

PARCELA P8

Denominación	Pier 8
Zona	C
Situzona	C1
Superficies	1.281,69 m ²
Nº de plantas	P8 + 2
Edificabilidad m ² /m ² s	1,2
Edificabilidad m ² totales	1.538,028 m ²
Alineaciones	-10,50m a lindero Este -3m al resto de linderos
Plazas de aparcamiento	50
Notas	Las plazas de aparcamiento se sitúan en P8 si no existe edificación y bajo rasante con edificación, para dar servicio a la Gran Plaza del Odilei

- Legenda**
- Límite de parcela
 - Alineaciones
 - Alineación existente en P8
 - Área de movimiento en plantas superiores
 - Determinación de espaldas
 - Cerroamiento existente propuesto a mantener
 - Cerroamiento existente propuesto a demoler