NUEVAS ALINEACIONES ESCALA 1/1.000

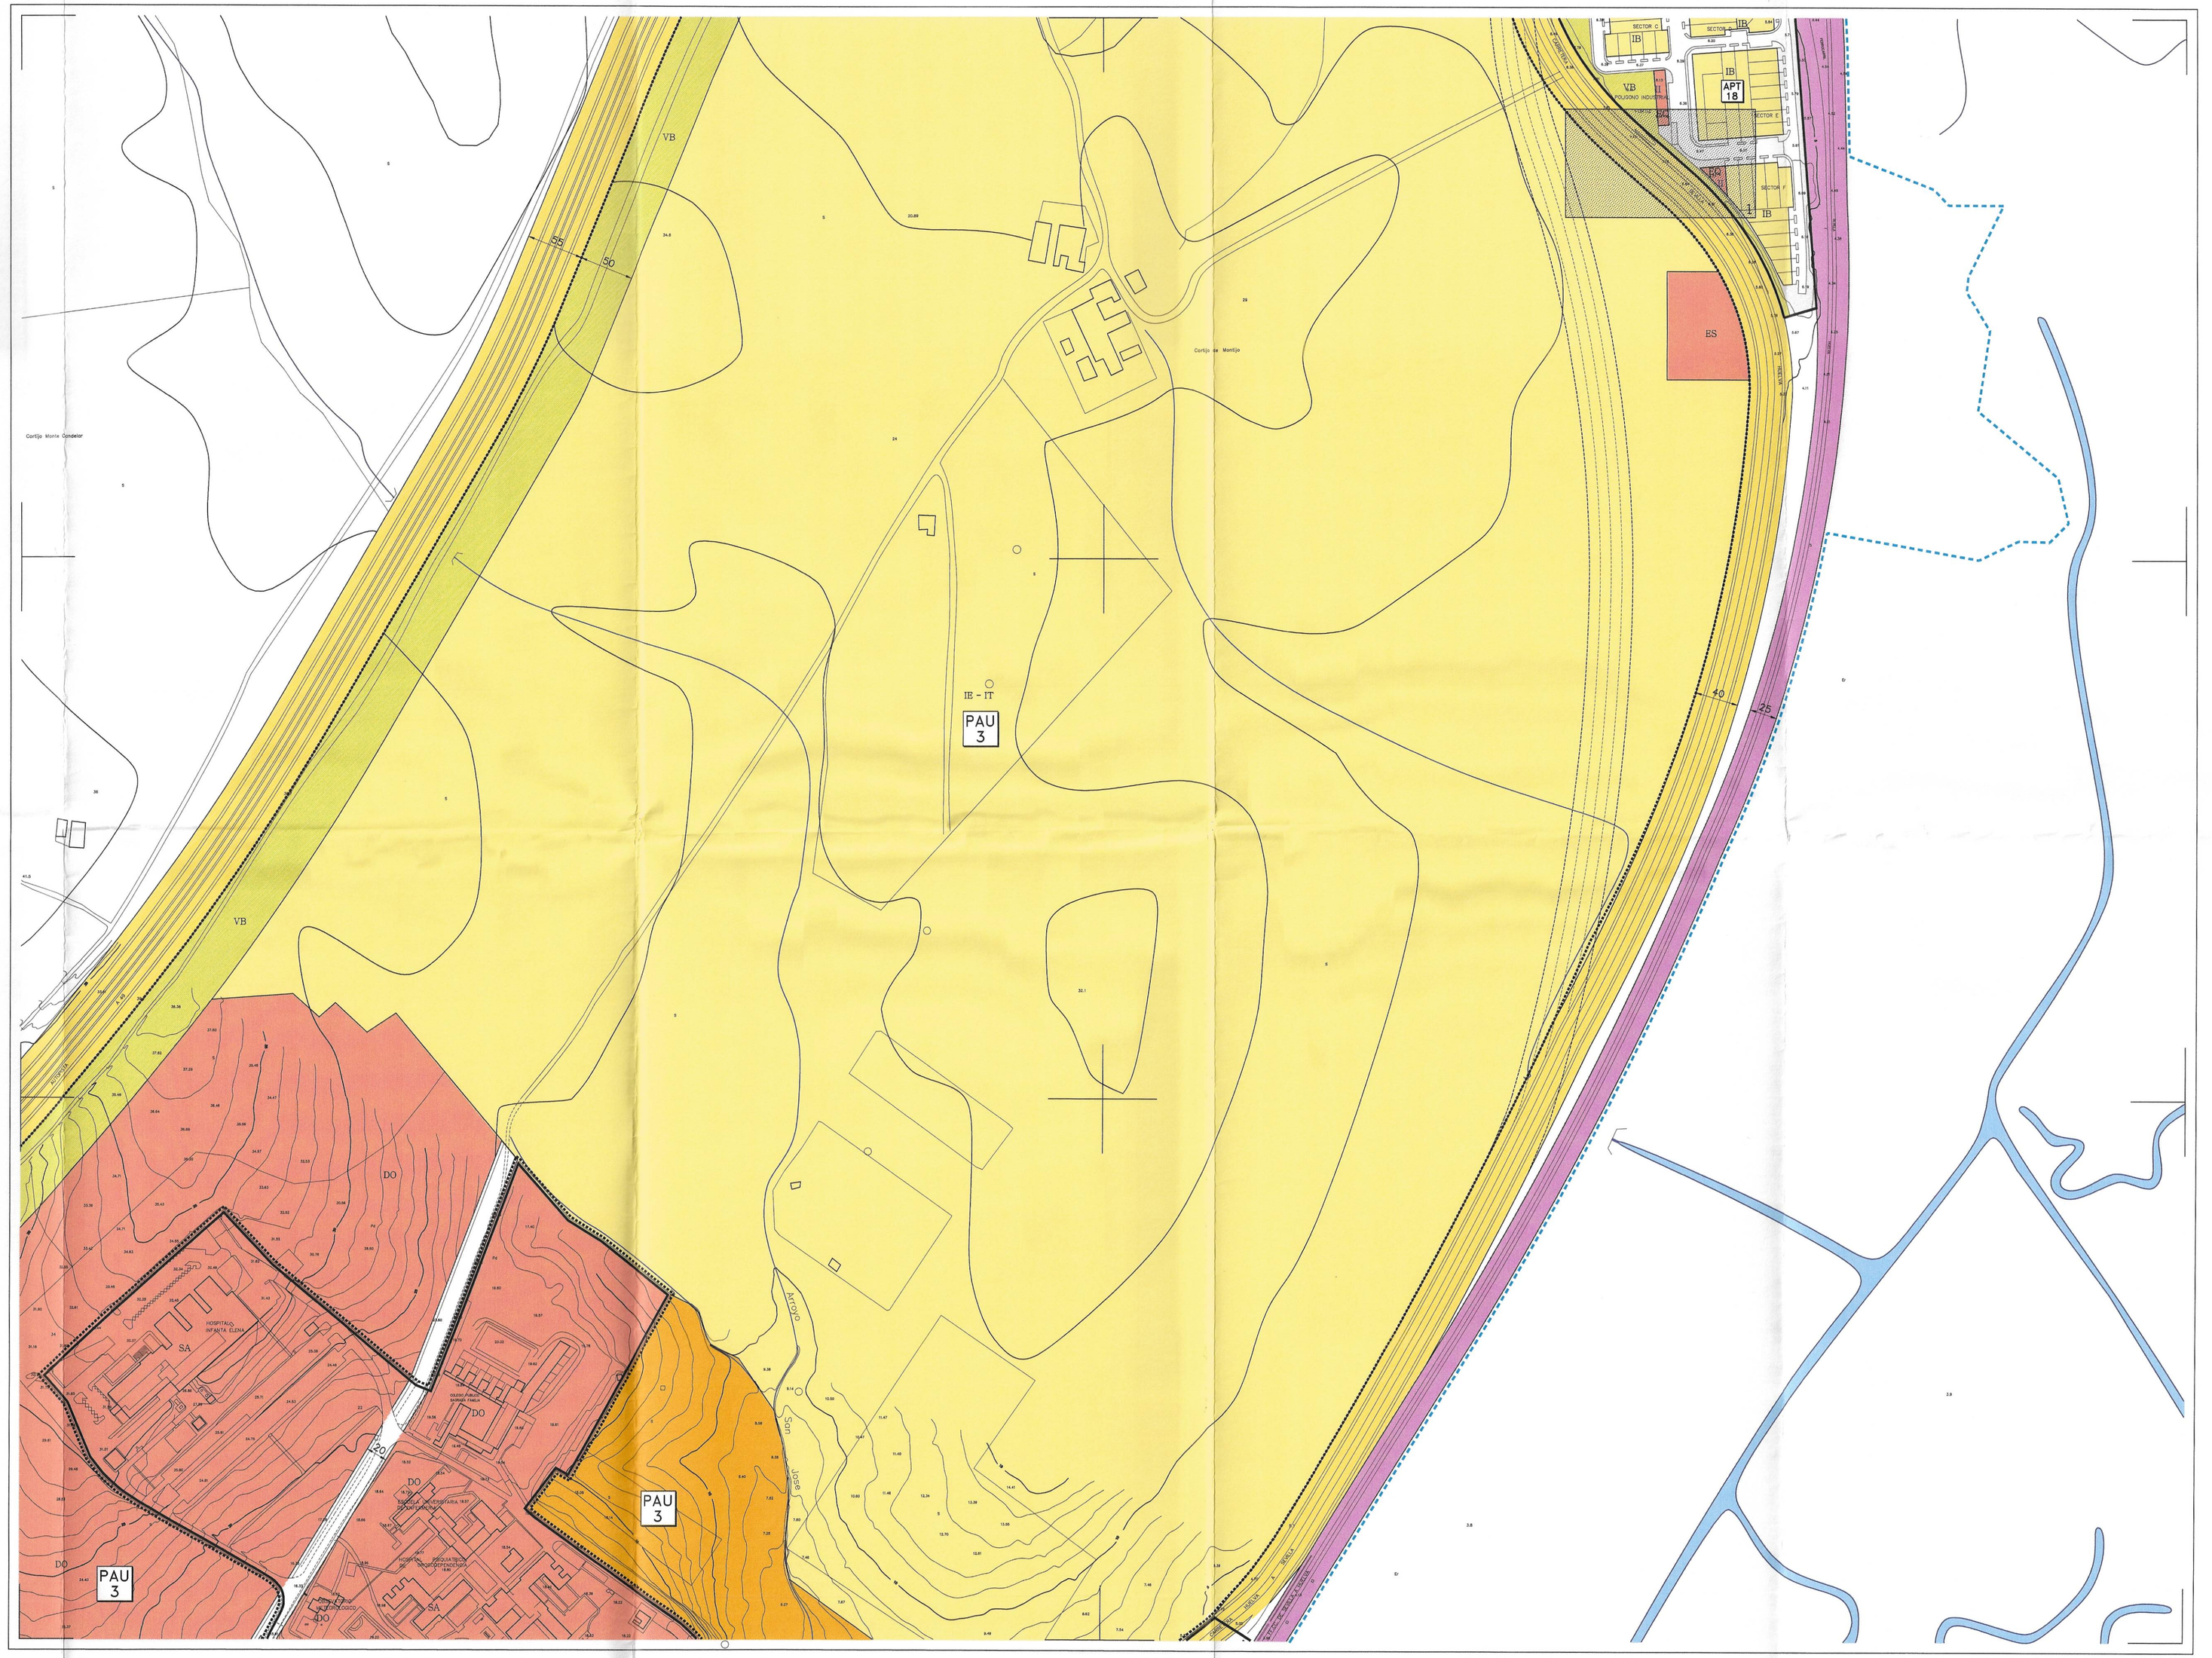

USOS

GLOBALES	PORMENORIZADOS	
RESIDENCIAL PLURIFAMILIAR Y MIXTA		
	R.2	VPL (Regimen Libre)
	R.3	VPO Proteccion Oficial (Reg. Gral)
	R.4	VPO Proteccion Oficial (Reg. Esp.)
RESIDENCIAL UNIFAMILIAR		
	R.1	VPL (Regimen Libre)
	R.3	VPO Proteccion Oficial (Reg. Gral)
	R.4	VPO Proteccion Oficial (Reg. Esp)
INDUSTRIAL		
	IB	B sico
	IM	Mixto
	IE	Especializado
	IT	Tem tico
TERCIARIO		
	OF	Oficinas
	CO	Comercial
	H	Hotel
	RO	Locales de Reunión y Ocio
ESPACIOS LIBRES		
	VB	B sica
	VS	Singular
DOMINIO PUBLICO MARITIMO E HIDRAULICO		
DOTACIONAL		
	DO	Docente
	DO.P	Docente Privado
	SA	Sanitario
	SA.P	Sanitario Privado
	DE	Deportivo
	DE.P	Deportivo Privado
	SC	Socio-cultural
	SC.P	Socio-cultural Privado
	AS	Asistencial
	AS.P	Asistencial Privado
	RE	Religioso
	IN	Institucional
	AP	Administracion Pública
	ME	Mercado
	ES	Estacion de servicio
	PA	Aparcamiento
	PA.P	Aparcamiento Privado
	CE	Cementerio
	BO	Bomberos
	PE	Penitenciario
	EQ	Equipamiento sin especificar
SERVICIOS INFRAESTRUCTURALES Y DE TRANSPORTE		
	ES	Electricidad
	AA	Abast. de Aguas
	GA	Gas
	SD	Saneamiento y depuracion
	RS	Recogida resid. sólidos urbanos
	TO	Telefonia
	EA	Estacion de autobuses
	TF	Transporte ferroviario
	TP	Transporte portuario
	TA	Transporte aeroportuario
		Via pública principal
		Via pública secundaria
		Areas peatonales

DELIMITACIONES Y AMBITOS

CLASIFICACION

- LIMITE DE SUELO URBANO
- LIMITE DE SUELO URBANIZABLE PROGRAMADO
- LIMITE DE SUELO URBANIZABLE NO PROGRAMADO

ORDENACION

- LIMITE DE ZONA DE ORDENANZA
- 2.10 — Identificacion de la Zona de Ordenanza
- LIMITE DE AMBITO DE PLANEAMIENTO DIFERIDO

TIPOS DE PLANEAMIENTO:

PAU	Programa de Actuación Urbanística
PP	Plan Parcial
PE	Plan Especial
PERI	Plan Especial de Reforma Interior
ED	Estudio de Detalle
UE	Unidad de Ejecucion
APT	Area de Planeamiento en r gimen Transitorio

PAU 4 — Tipo de Planeamiento Diferido / Número de orden

- ALINEACIONES
- LIMITE DE CAMBIO DE ALTURA MAXIMA
- III ALTURA MAXIMA
- ★ INCLUIDO EN EL CATALOGO DE EDIFICIOS Y ELEMENTOS DE INTERES
- DESLINDE DEL DOMINIO PUBLICO MARITIMO TERRESTRE Y LINEA INTERIOR DE LA ZONA DE SERVIDUMBRE DE PROTECCION
- LINEA PROBABLE DE DESLINDE
- MODIFICACION PROPUESTA DE LA LINEA DE DESLINDE
- LIMITE DE TERMINO MUNICIPAL
- LIMITE DE SUELO NO URBANIZABLE DE ESPECIAL PROTECCION
- LIMITE DEL AREA DE SERVICIO DEL PUERTO

HUELVA

REVISION DEL PLAN GENERAL MUNICIPAL DE ORDENACION URBANA DE HUELVA

PLAN GENERAL

Este documento es copia exacta del aprobado definitivamente por la comisión de cultura y patrimonio en sesión de fecha 28 de julio de 1999

APROBADO DEFINITIVAMENTE POR RESOLUCION DEL CONSEJERO DE OBRAS PUBLICAS Y TRANSPORTES DE LA JUNTA DE ANDALUCIA EN SESION DE FECHA 13 OCT. 1999

LA SECRETARIA DE LA COMISION DE GOBIERNO DE HUELVA Y BORRADO DE APROBACION

PLANO DENOMINACION: ORDENACION — PLANO Nº 3 — HOJA Nº 08

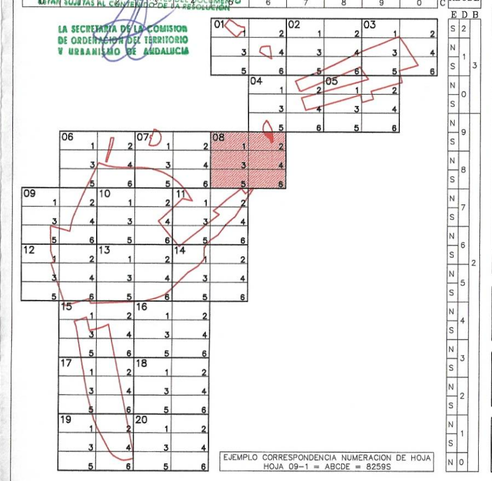

ESCALA 1 : 3.000

ESCALA GRAFICA 0 40 80 100

FASE: APROBACION PROVISIONAL

TRAMITACION

FECHA EXPOSICION PUBLICA AVANCE	15-9-95
FECHA APROBACION AVANCE	20-6-96
FECHA APROBACION INICIAL PLAN	7-10-97
FECHA EXPOSICION PUBLICA PLAN	BOP 22-10-97, 3 meses
FECHA APROBACION PROVISIONAL PLAN	———
FECHA APROBACION DEFINITIVA PLAN	———

DILIGENCIAS

EL PRESENTE DOCUMENTO HA SIDO APROBADO INICIALMENTE POR EL EXCELENTISIMO AYUNTAMIENTO PLENO DE FECHA

Fdo. EL SECRETARIO

EL PRESENTE DOCUMENTO HA SIDO APROBADO PROVISIONALMENTE POR EL EXCELENTISIMO AYUNTAMIENTO PLENO DE FECHA

Fdo. EL SECRETARIO

PROYECCION UTM

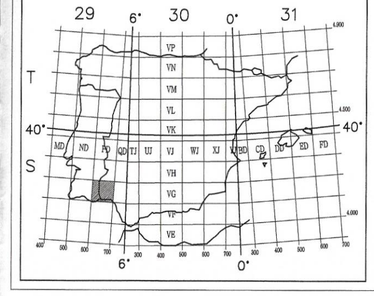

ZONA (HUSO-FILA) 29-S

ESQUINA SW
Xo (KM.m.) = 685,000
Yo (KM.m.) = 4.128,000

ELIPSOIDE INTERNACIONAL
DATUM POTSDAM
ORIGEN ALTITUDES NIVEL MEDIO DEL MAR

REALIZACION BASES CARTOGRAFICAS

VUELO FOTOGRAFICO	ABRIL	1.993
TOPOGRAFIA	MAYO	1.993
RESTITUCION	JULIO	1.993
REVISION	AGOSTO	1.993
DIBUJO/TRAZADO	NOVIEMBRE	1.993
DIGITALIZACION	OCTUBRE	1.993