



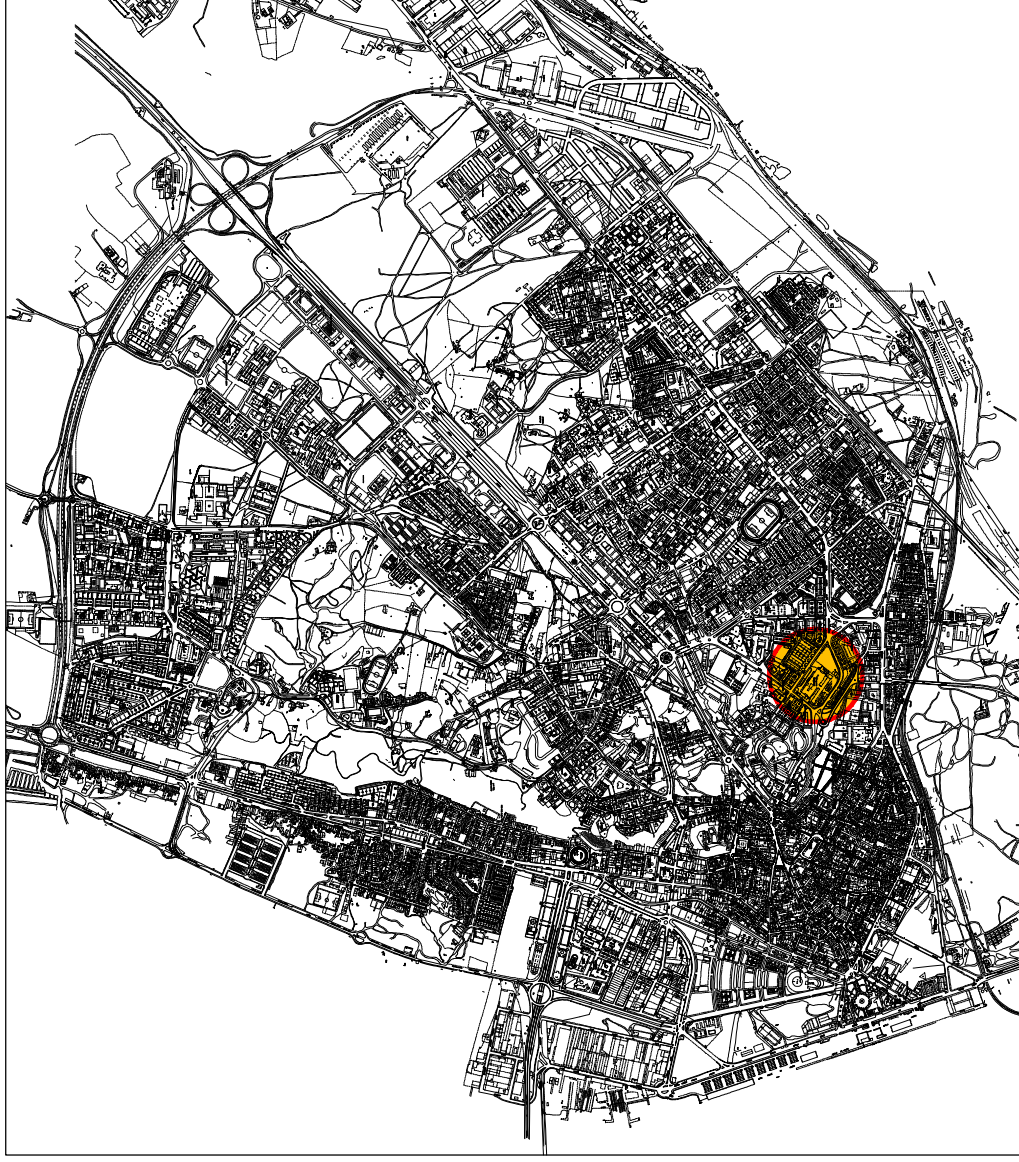

SITUACION

ESCALA 1:15.000

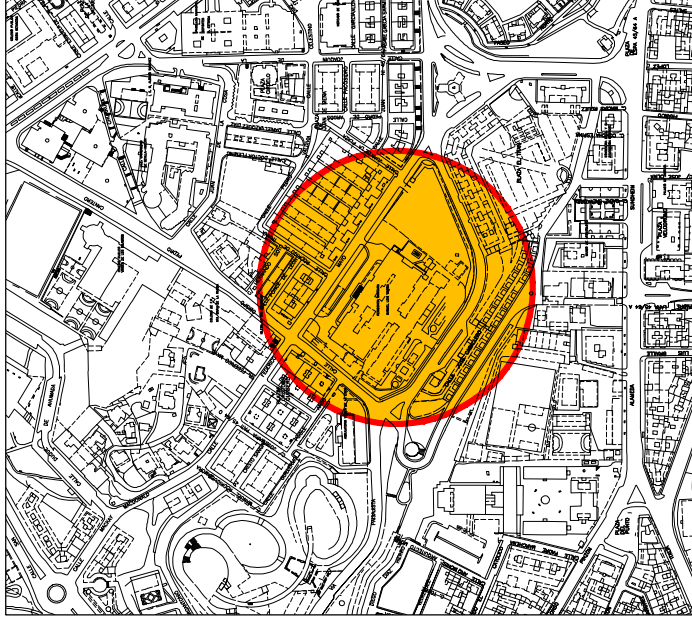

EMPLAZAMIENTO

ESCALA 1:4.000



Ayuntamiento
de Huelva

AREA DE URBANISMO, INFRAESTRUCTURA Y SERVICIOS PUBLICOS

ACONDICIONAMIENTO PROVISIONAL DE ESPACIO LIBRE Y PISTA
DEPORTIVA EN AVDA. FEDERICO MAYO

PLANO

SITUACION Y EMPLAZAMIENTO

NUMERO

1

FECHA

MARZO 2016

ESCALA

1/15000 - 1/4000

REVISION


—

ARQUITECTA

AGUEDA DOMINGUEZ DIAZ

DESAVO

JOSE A. ROMERO

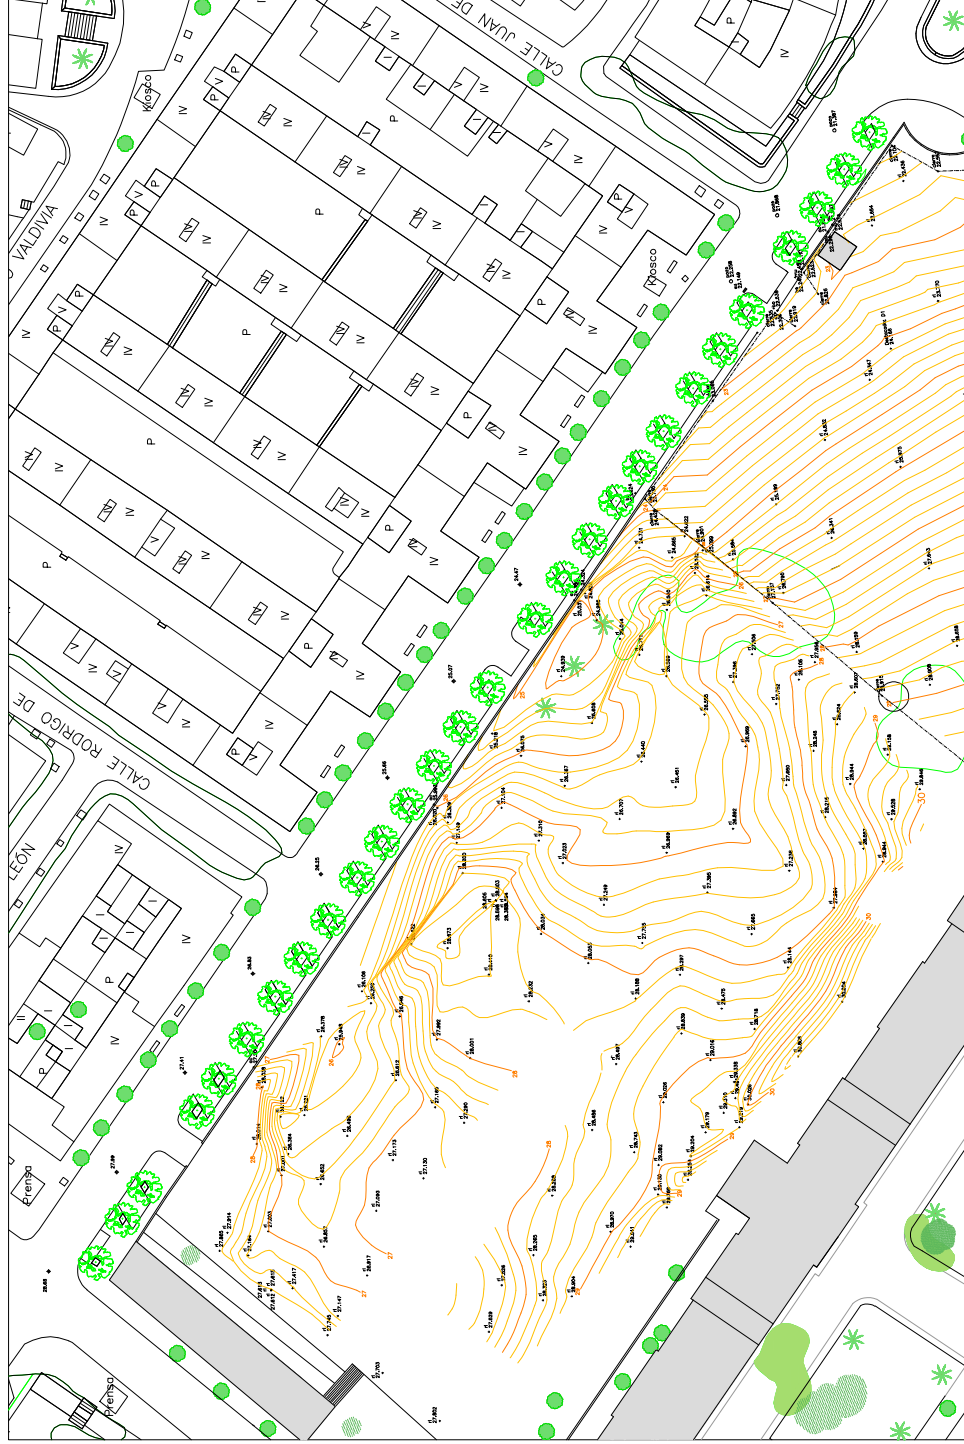

ESTADO ACTUAL



ÁREA DE URBANISMO, INFRAESTRUCTURA Y SERVICIO PÚBLICO

ACONDICIONAMIENTO PROVISIONAL DE ESPACIO LIBRE Y PISTA
DEPORTIVA EN AVDA. FEDERICO MAYO

PROYECTO	ESTADO ACTUAL	HOJA	2



PAVIMENTO DE BALDOSAS TIPO TERRAZO DE 40x40 cm.

A DOS COLORES

ZONA VERDE

SOLERIA TACTIL Y/O DIRECCIONAL EN REBAJE DE ACERADO

PAV-CESPED

TERRENO NATURAL

MURO DE HORMIGON ARMADO

BANCO

ALIGUSTRE MATIZADO

ARBOL DE GRAN PORTE

Ayuntamiento de Huelva

AREA DE URBANISMO, INFRAESTRUCTURA Y SERVICIOS PUBLICOS

ACONDICIONAMIENTO PROVISIONAL DE ESPACIO LIBRE Y PISTA DEPORTIVA EN AVDA. FEDERICO MAYO

PLANO

MODIFICADO. PAVIMENTACION Y JARDINERIA

FICHA

MARZO 2016

ARQUITECTA

AGUEDA DOMINGUEZ DIAZ

NUMERO

3

ESCALA


1/400

REFERENCIA

-


DIBUJADO

JOSE A. ROMERO

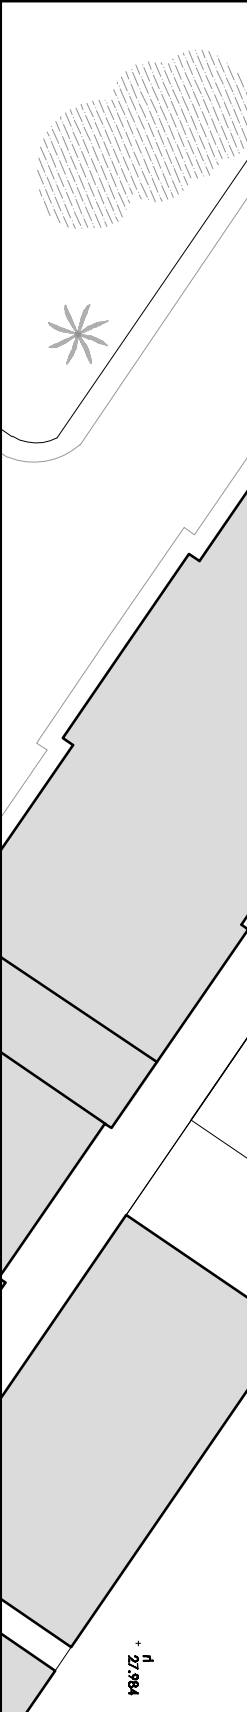


h
+ 27.984

REPLANTEO. SECCIONES DE PAVIMENTOS

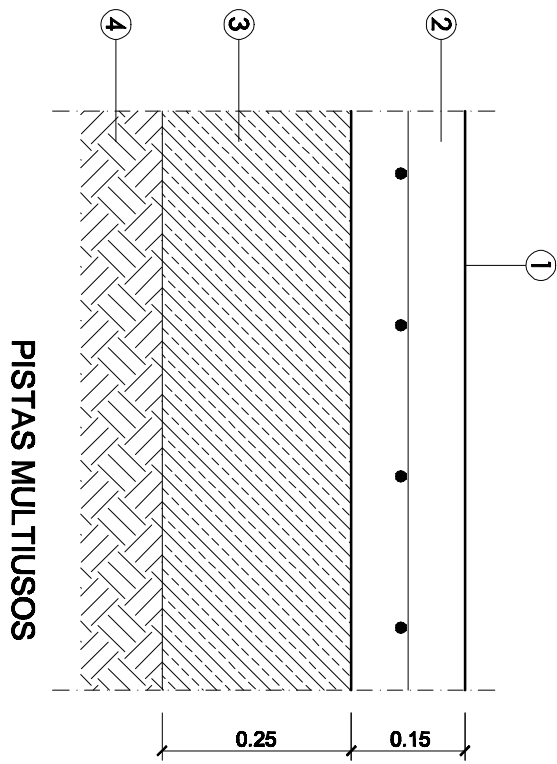


PISTAS MULTIJUOS

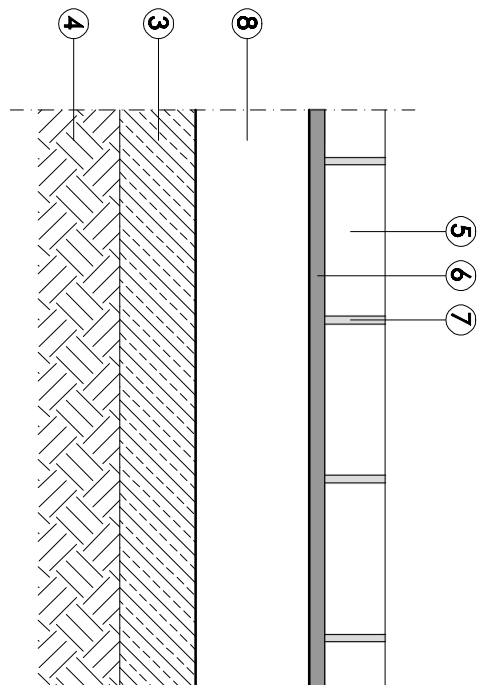


ACERADO



CIRCUITO PISTA MULTUSO

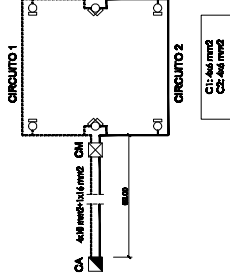

CANALIZACION EN ACERADO

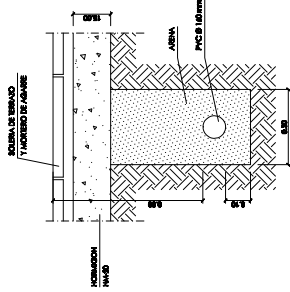

ALUMBRADO






















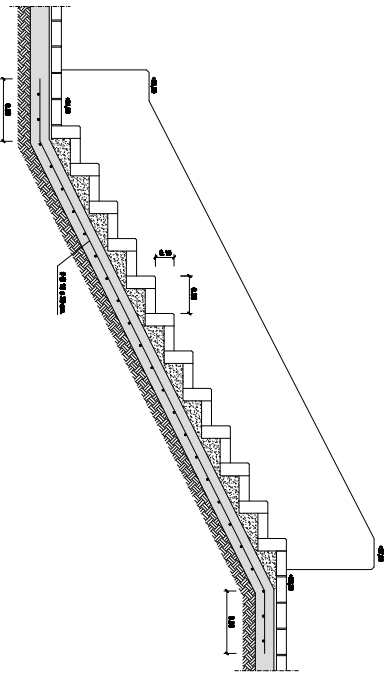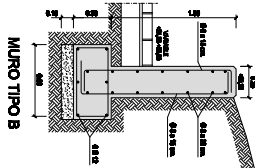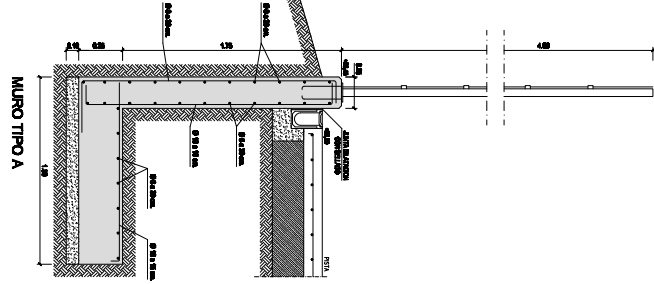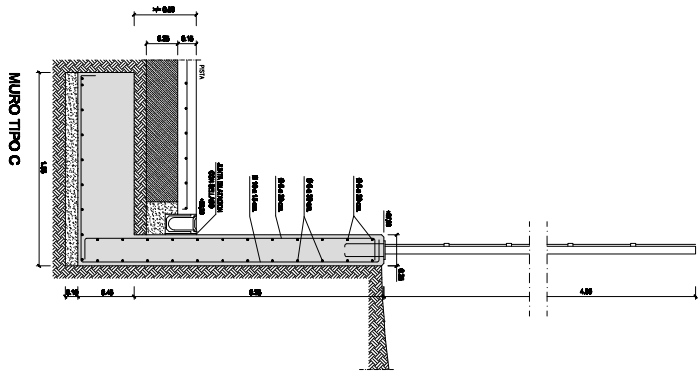


SECCION A-A'

DETALLES

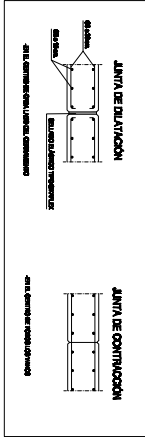




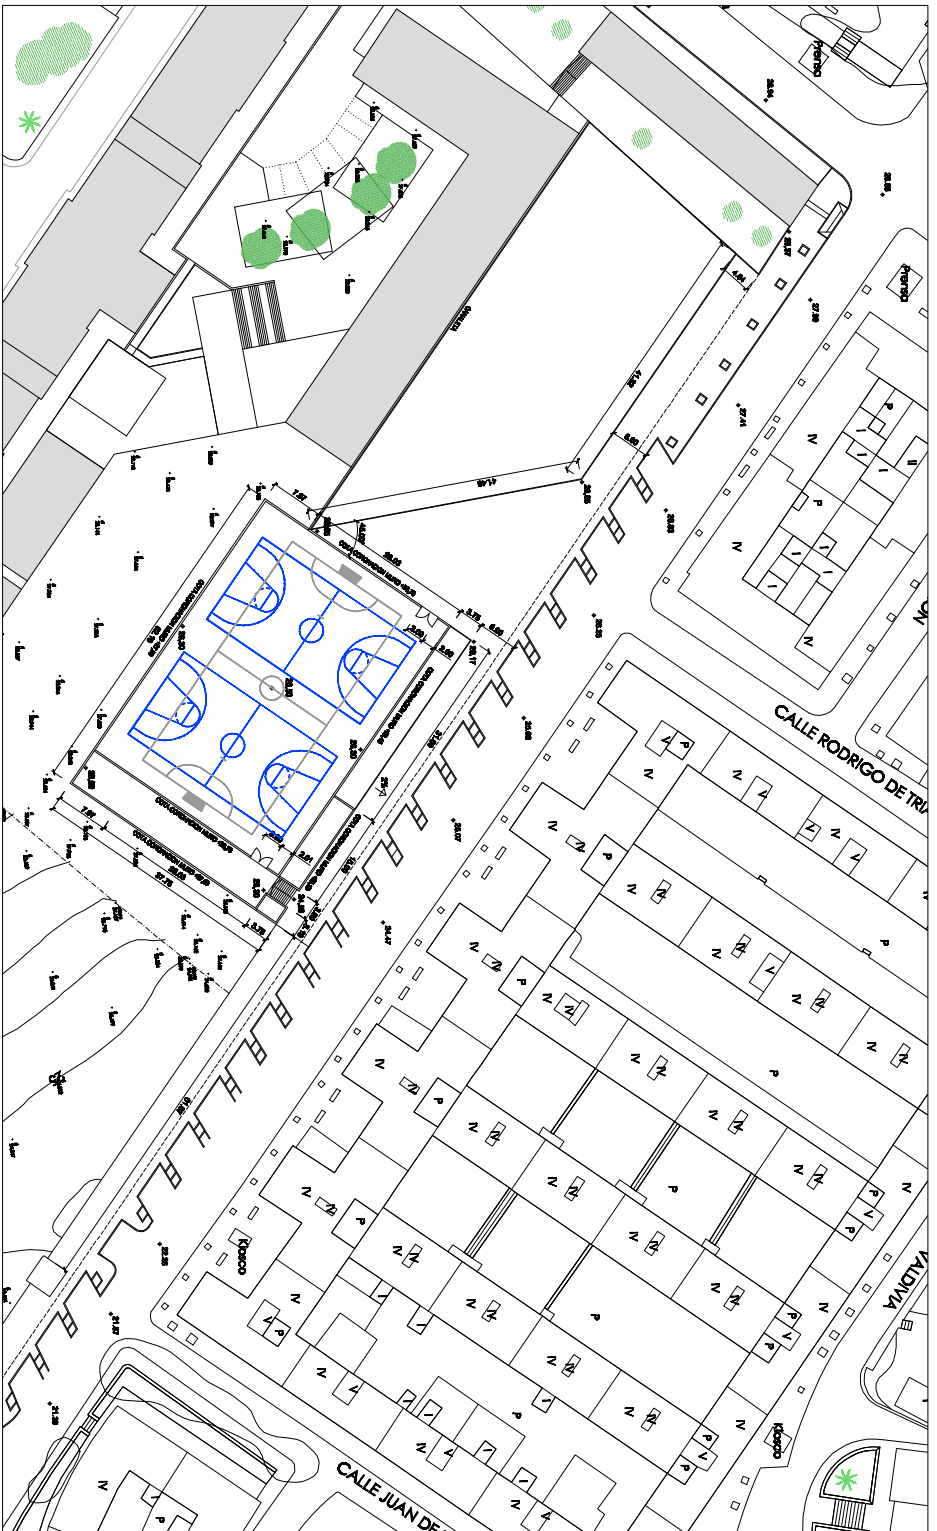

REPLANTEO, SECCIONES DE PAVIMENTOS

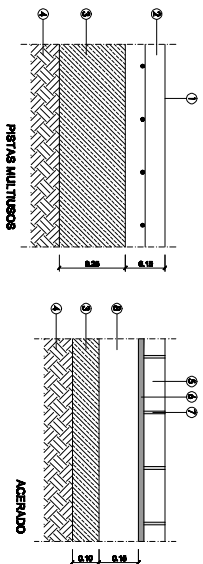




PAVIMENTACION Y JARDINERIA






