

Código para validación: **AD1VS-VJGZV-54NYT**
Fecha de emisión: **3 de octubre de 2019 a las 13:48:52**
Página 1 de 1

El documento ha sido firmado o aprobado por :
1.- Secretaria General - Secretario de Excmo. Ayuntamiento de Huelva

FIRMADO
27/09/2019 13:05

Muelle de Levante CENTRAL



Sergio Gómez Melgar, C.I.F. A62899889, Colegiado nº 1788 de Huelva
María José Carrasco Comino, C.I.F. A62899889, Colegiada nº 1788 de Huelva

ZONA SUBZONA	ELEMENTO	INDICACIONES	SUPERFICIE PAVIMENTADA m ²	SUPERFICIE AREA MOVIMIENTO m ²	SUPERFICIE AREA MOVIMIENTO m ² (SIN PAV)	Nº DE PLANTAS	IDENTIFICACION	ALIMENTACIONES	PLAZAS DE APARCAMIENTO	NOTAS	EDIFICABILIDAD m ² (USOS)
B1	Muelle de Levante CENTRAL										
											5.508,33

E: 111800 10


E: 112000 10

E: 115000 10

ESTUDIO DE DETALLE para la ordenación del MUELLE DE LEVANTE
DOCUMENTO DE APROBACION INICIAL

Plano ALINEACIONES Y RASANTES.
Fecha Junio 2019
Escala: E: 1/1000

06.3

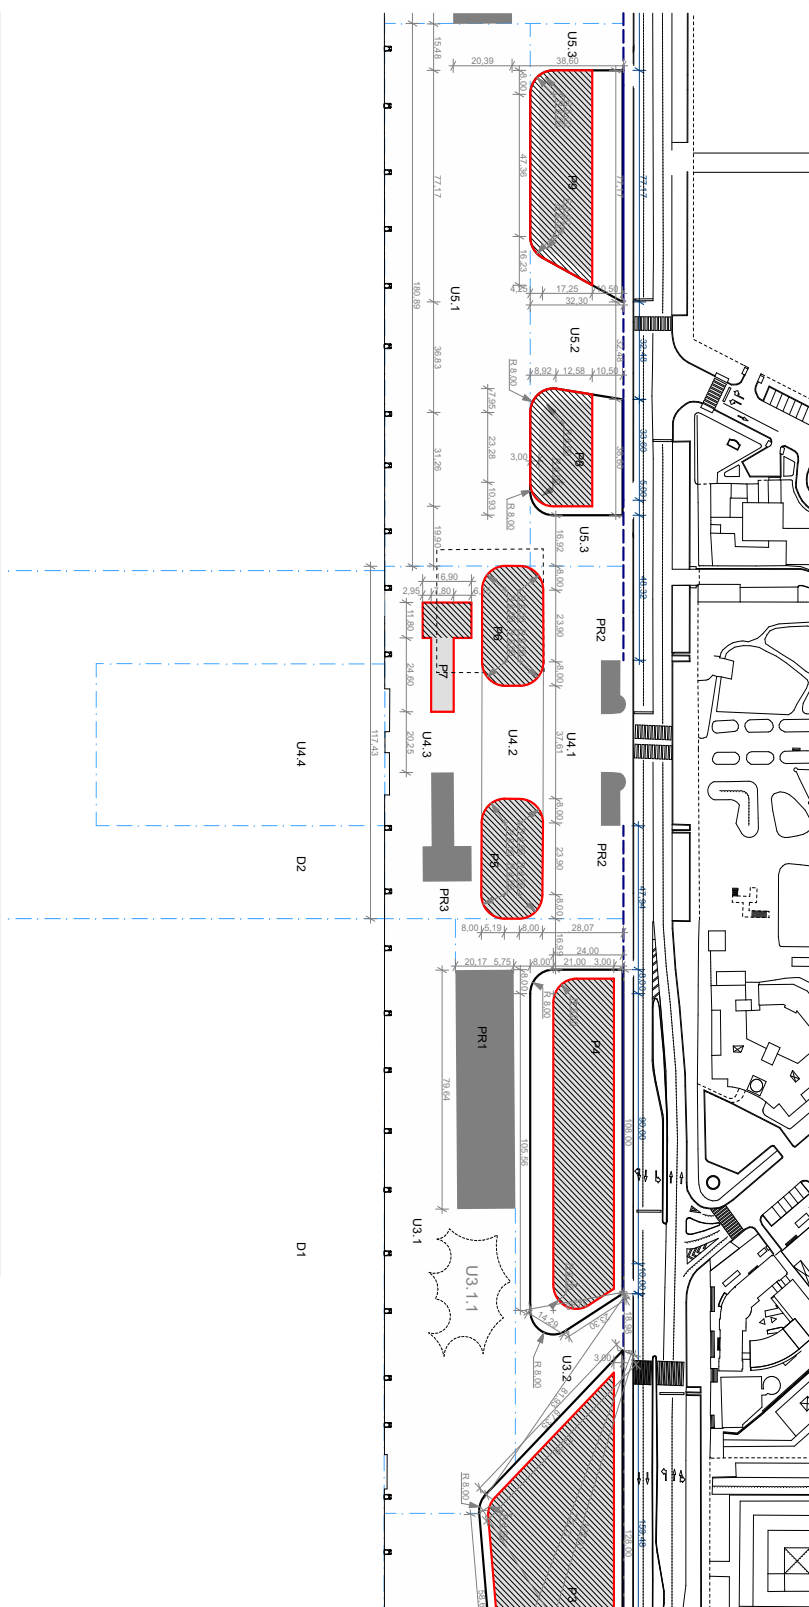

Esta es una copia impresa documento electrónico (Ref: 970252 AD1VS-VJGZV-54NYT_46AB2E3D8B8F324B778F5B1D1B2E4A138698B086) generada con la aplicación informática Firmadoc. El documento está FIRMADO. Mediante el código de verificación puede comprobar la validez de la firma electrónica de los documentos firmados en la dirección web: <https://www.huelva.es/portalCiudadano/portalVerificarDocumentos.do>