DOCUMENTO
DILIGENCIAS JUNTA DE GOBIERNO: **DILIGENCIA. MUELLE LEVANTE PLANO. 07.4 Parcela P4. Ficha urbanística**

IDENTIFICADORES
-: APROBADO INICIALMENTE POR JUNTA DE GOBIERNO LOCAL DE FECHA 24-9-2019

OTROS DATOS
Código para validación: **IIAQL-X2HAF-CPQWO**
Fecha de emisión: **3 de octubre de 2019 a las 13:43:40**
Página 1 de 1

FIRMAS
El documento ha sido firmado o aprobado por :
1.- Secretaría General - Secretario de Excmo. Ayuntamiento de Huelva

ESTADO
FIRMADO
27/09/2019 13:03

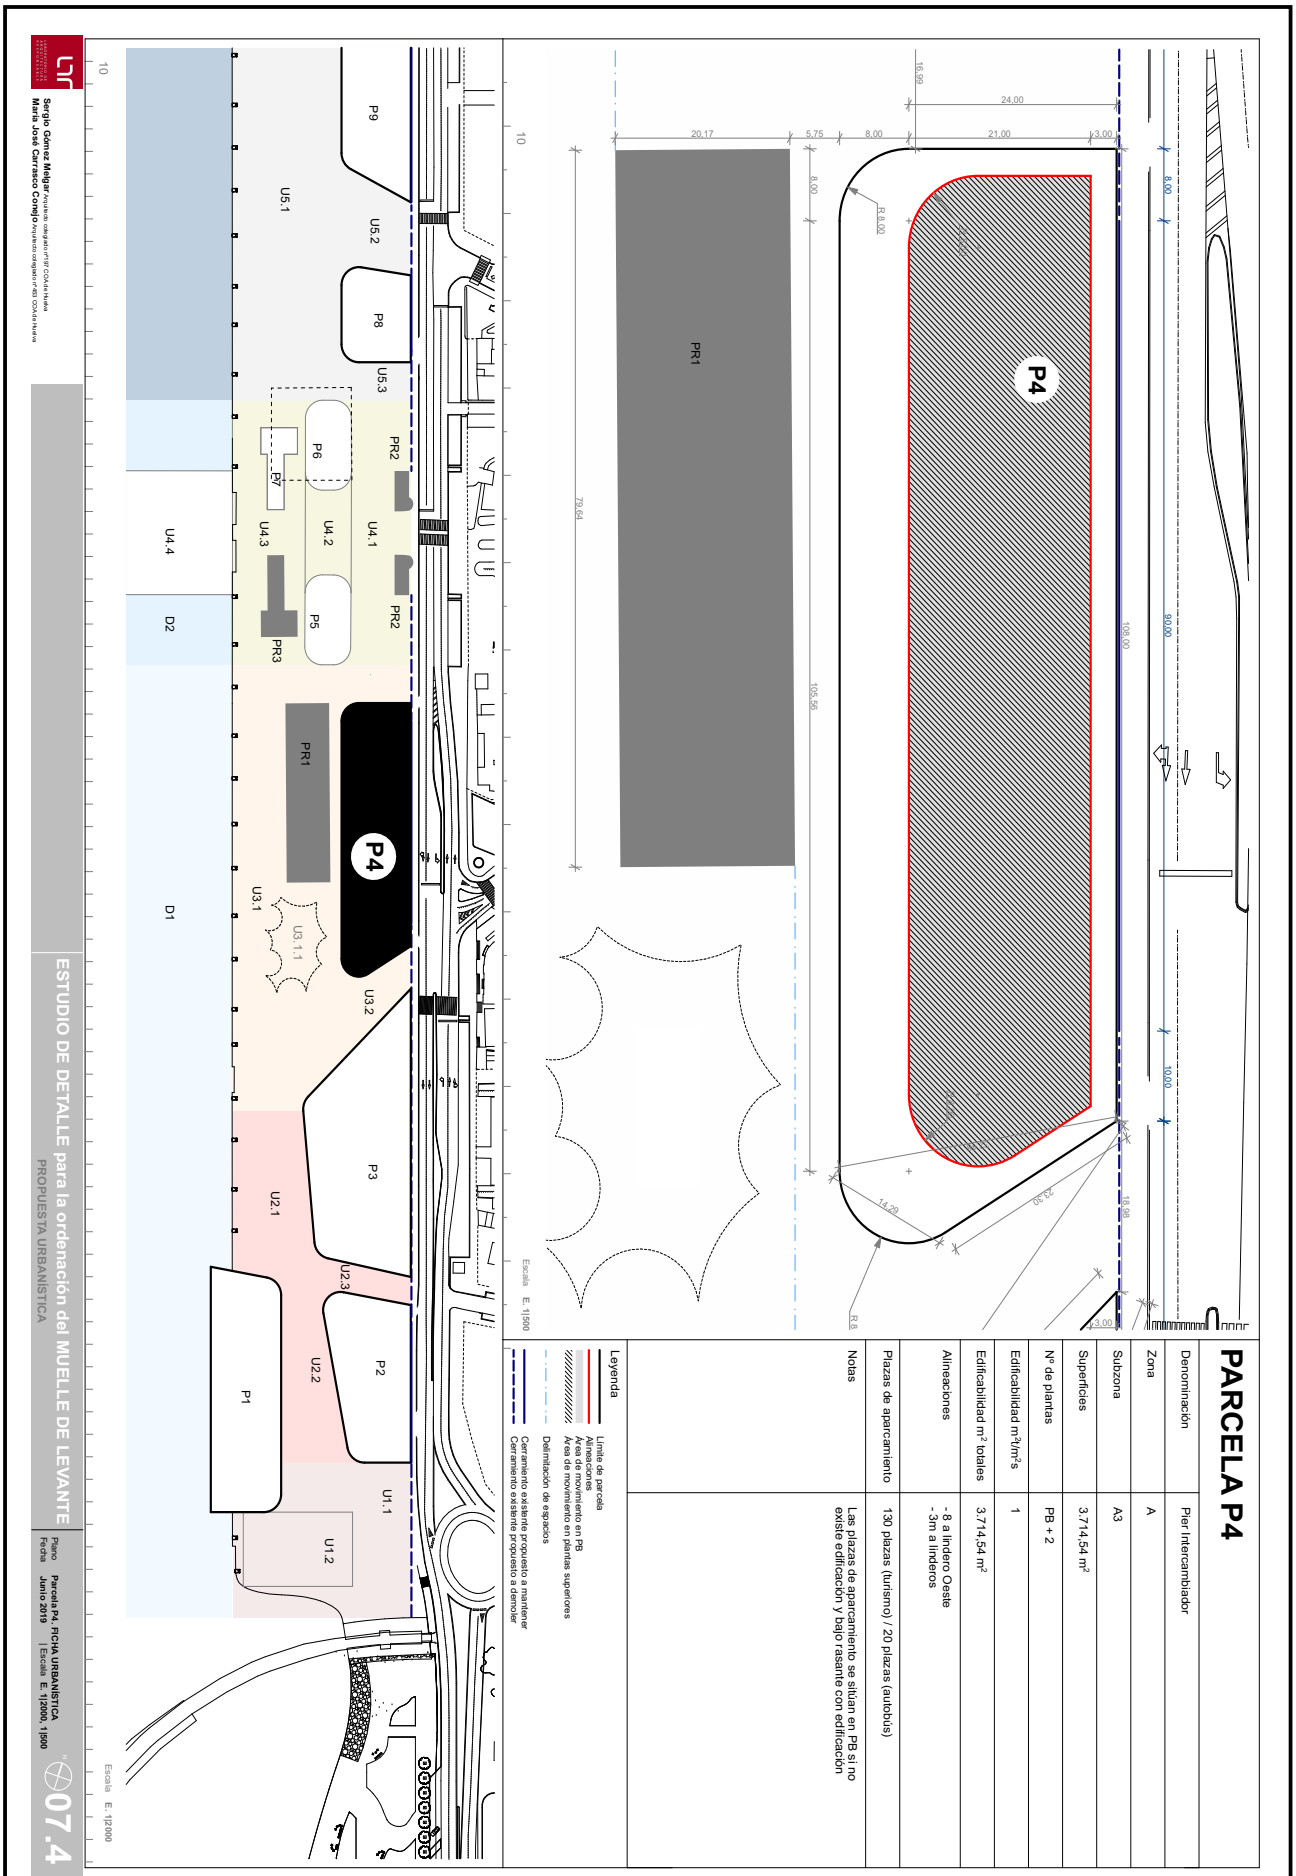

Esta es una copia impresa del documento electrónico (Ref: 970269 IIAQL-X2HAF-CPQWO 509EAD4C60006D0AD98BA7458CC73F9A57172098) generada con la aplicación informática Firmadoc. El documento está FIRMADO. Mediante el código de verificación puede comprobar la validez de la firma electrónica de los documentos firmados en la dirección web: https://www.huelva.es/portalCiudadano/portal/verificarDocumentos.do